
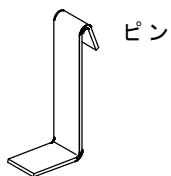
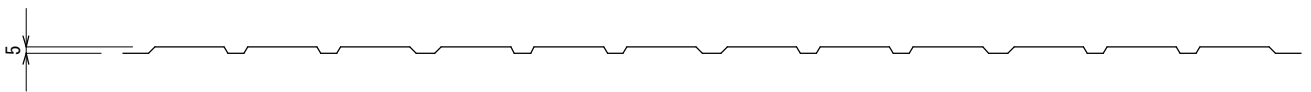


アド・ピンメツシユ工法

(国内特許取得・米国特許取得)

株式会社 アドヴァン

アド・ピンメッシュ



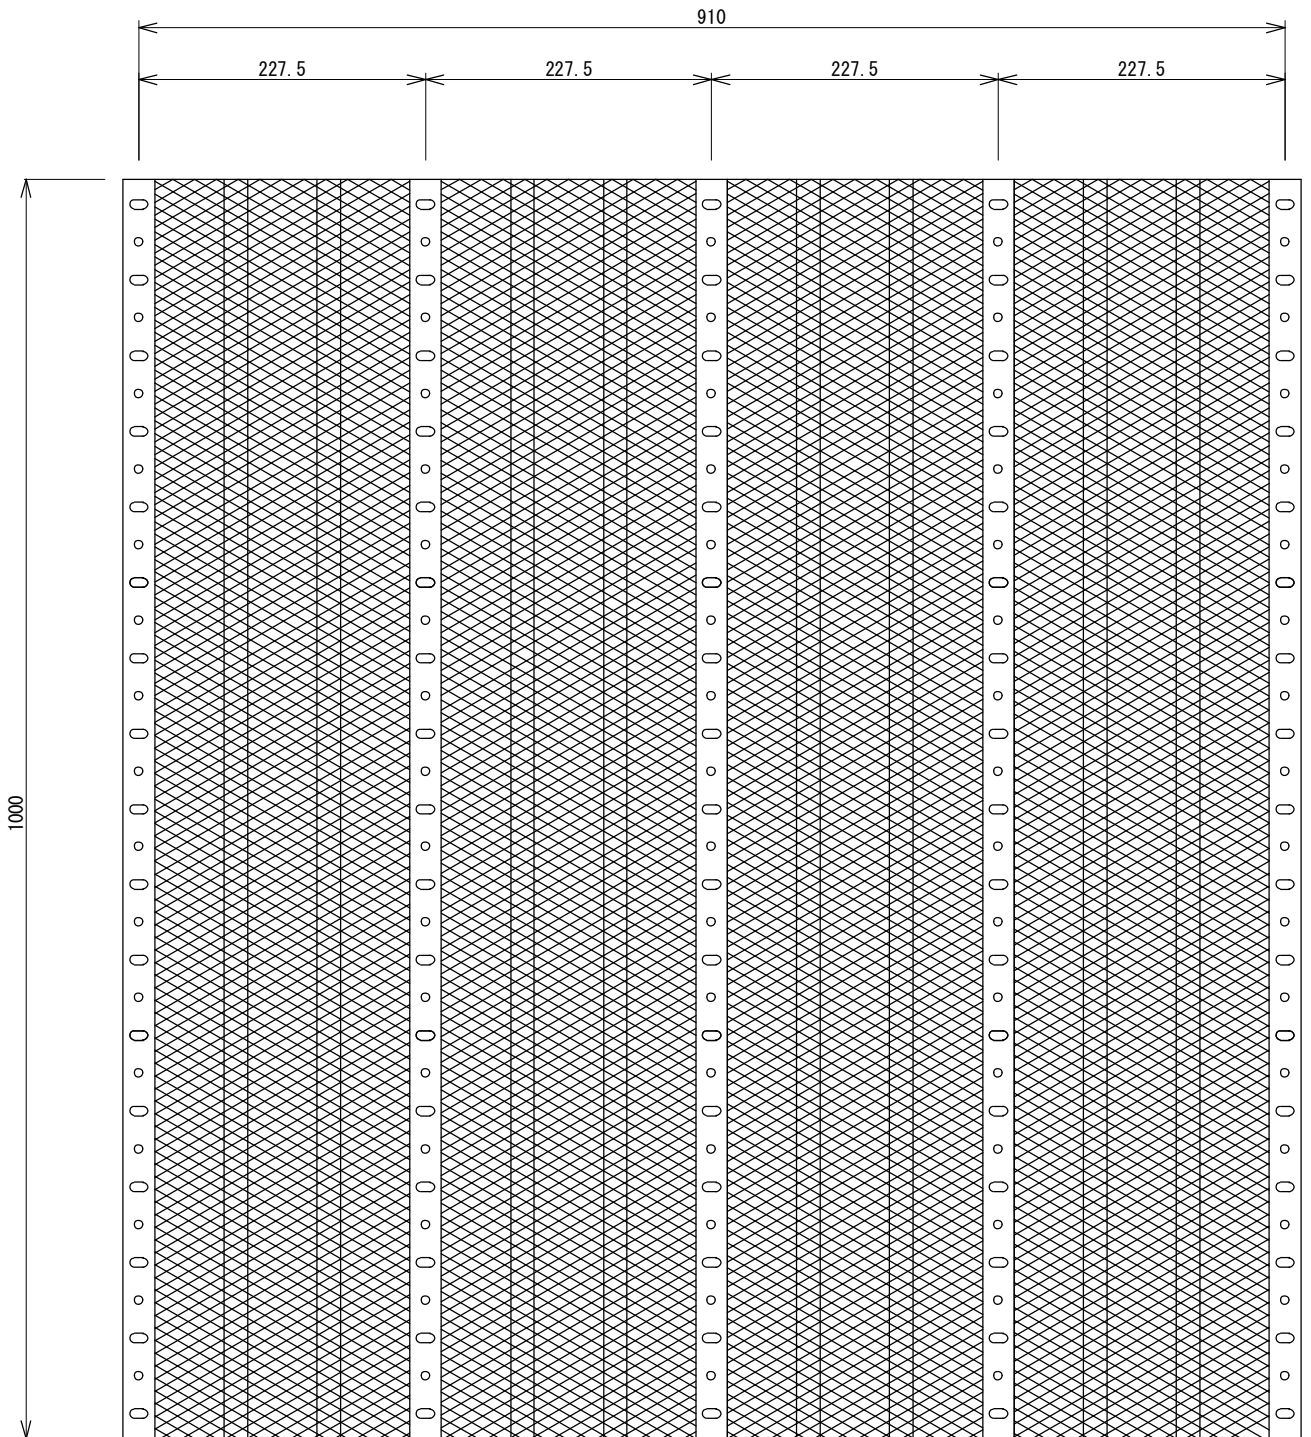



名図	アド・ピンメッシュ形状図			
	(株)アドヴァン			
番図	作成日	10.5.28	縮尺	1/6

木造への施工図


株式会社 アドヴァン

アド・ピンメッシュ

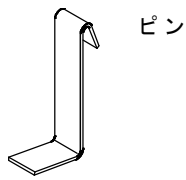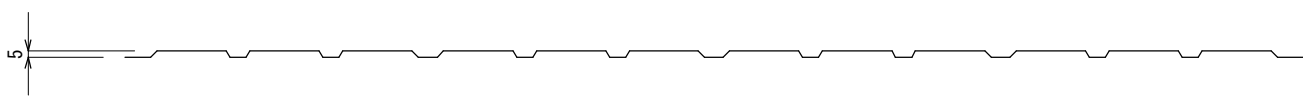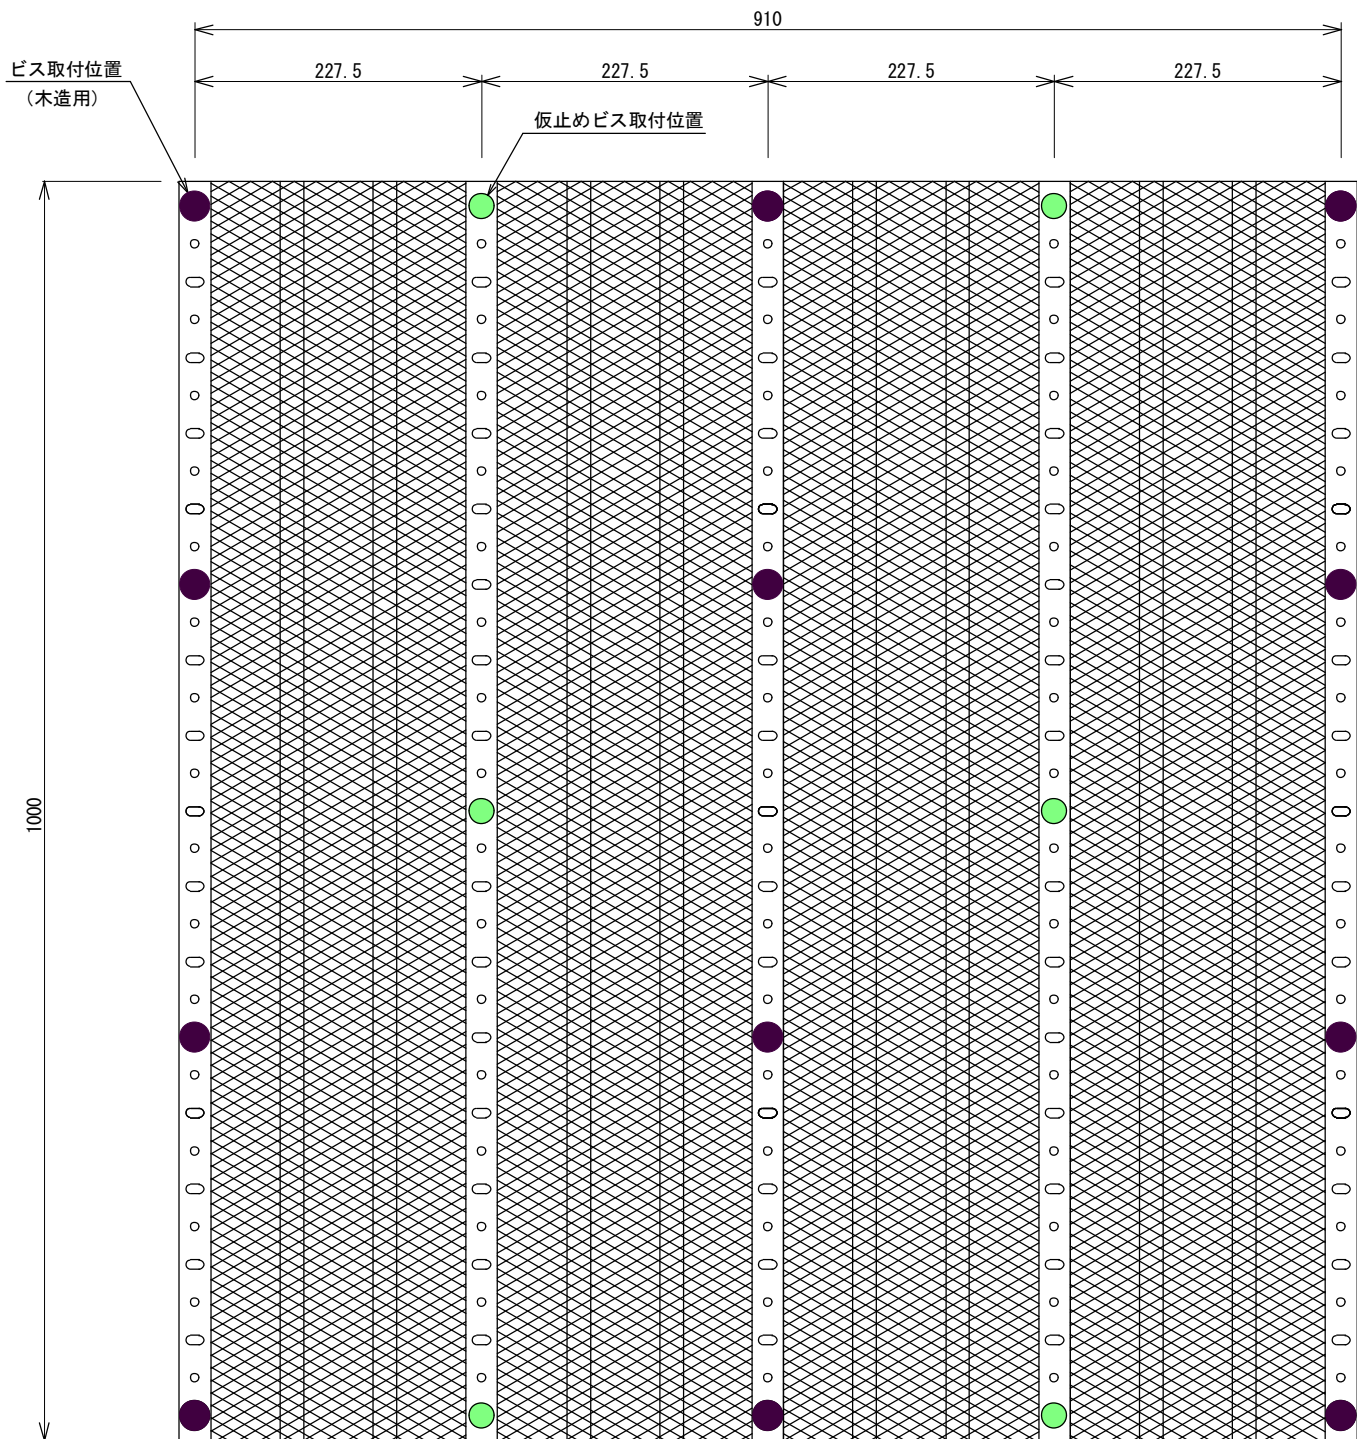


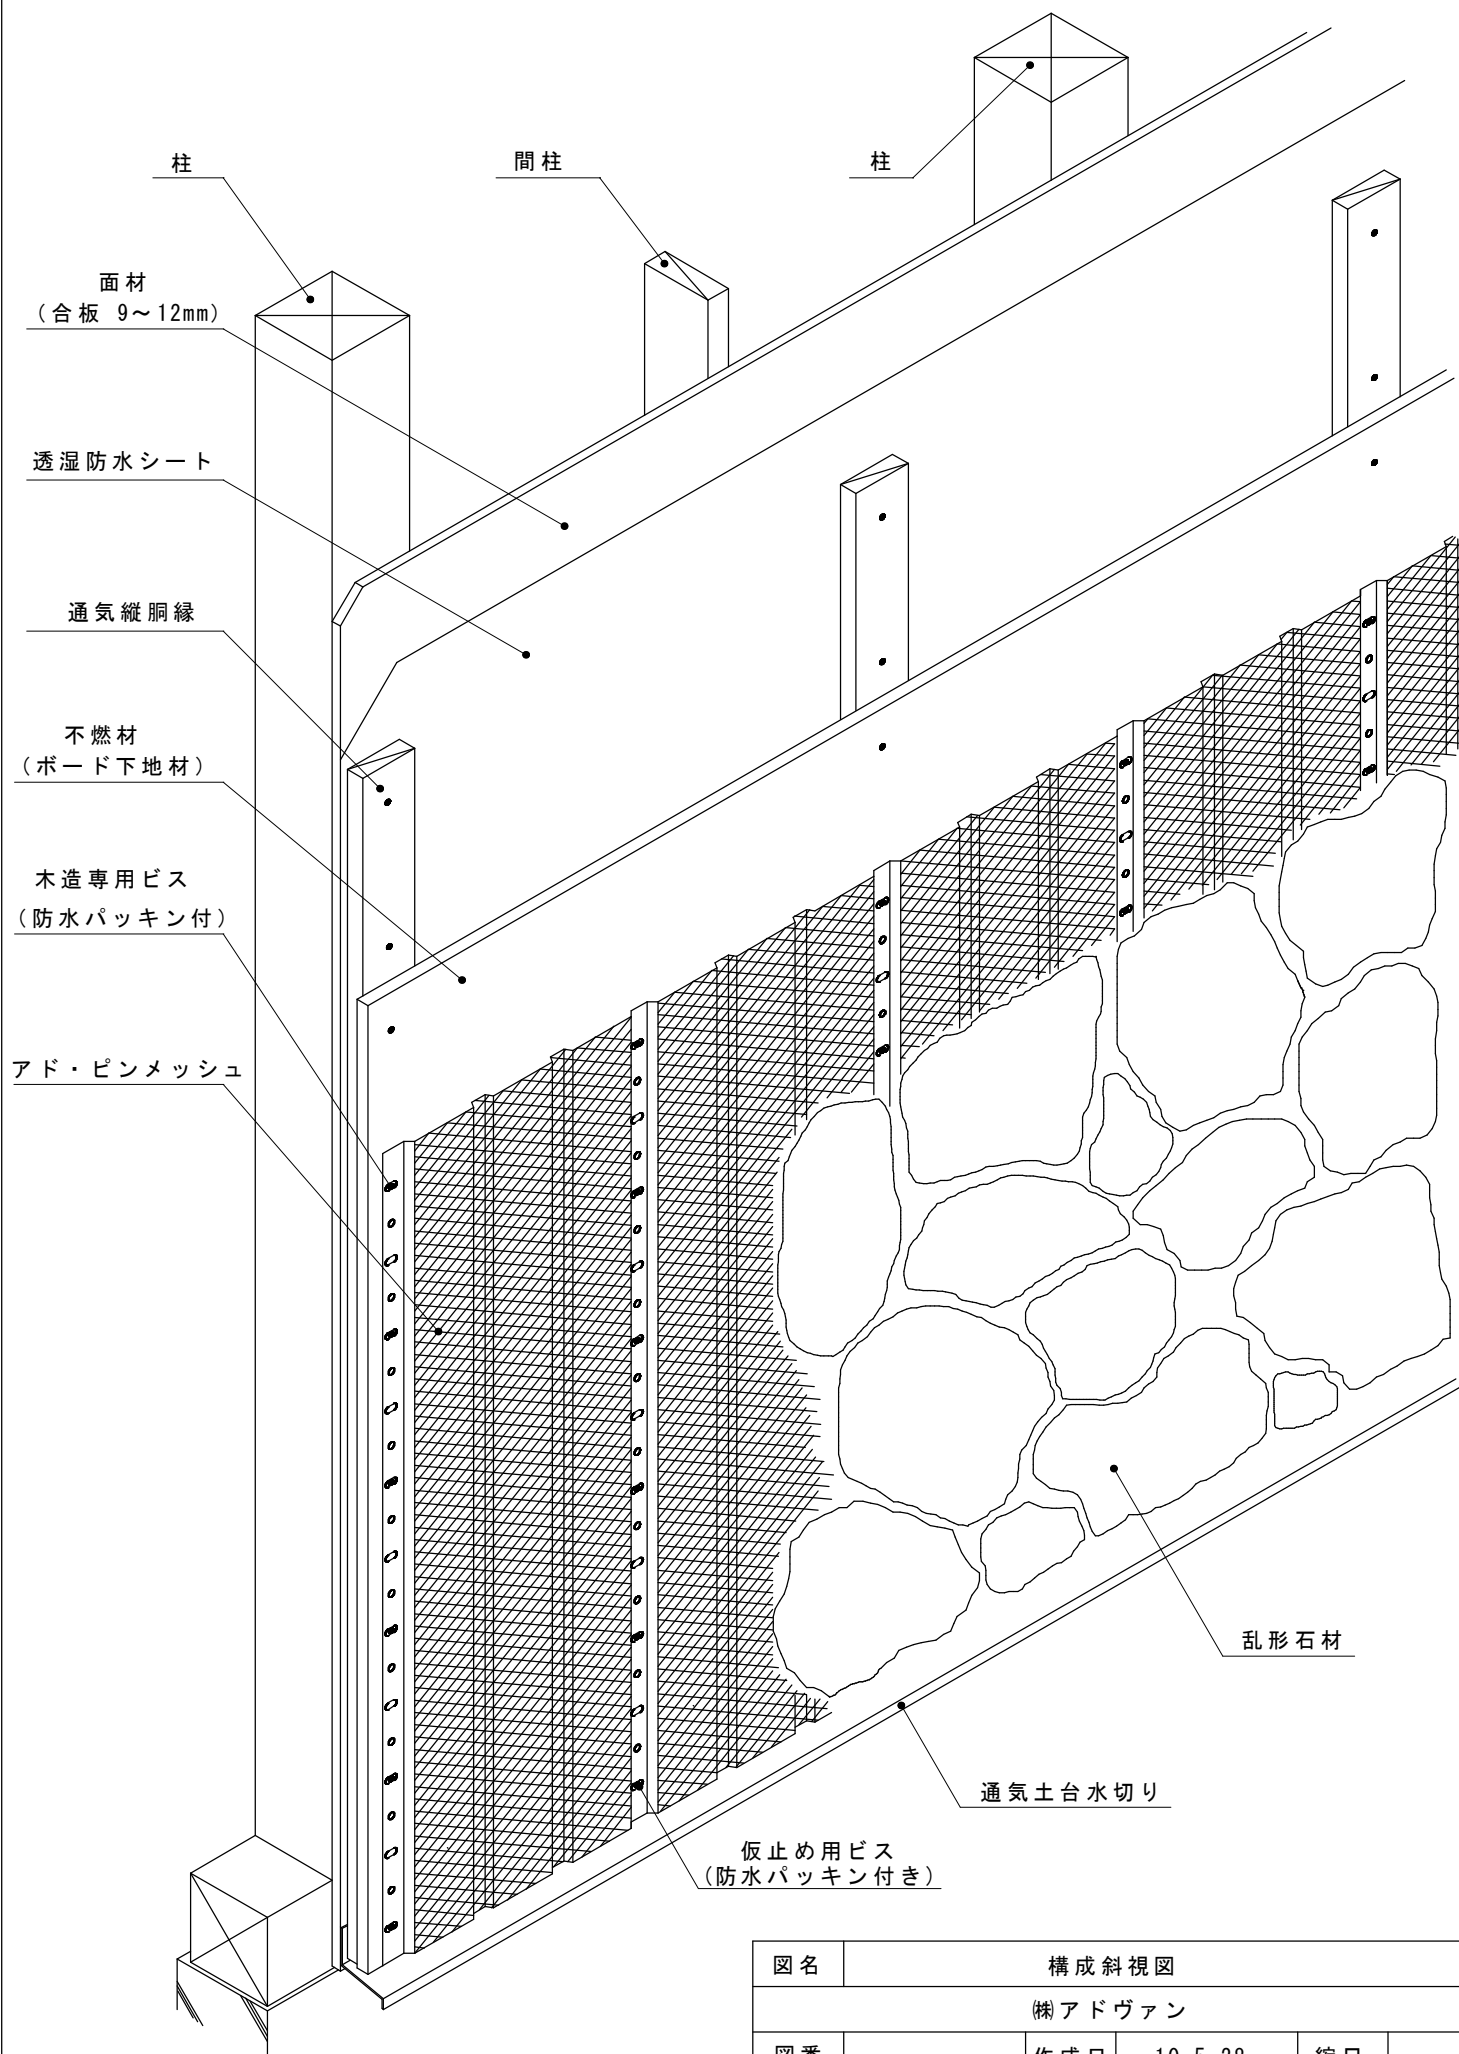

図名	構成斜視図			
	(株)アドヴァン			
図番	作成日	10.5.28	縮尺	

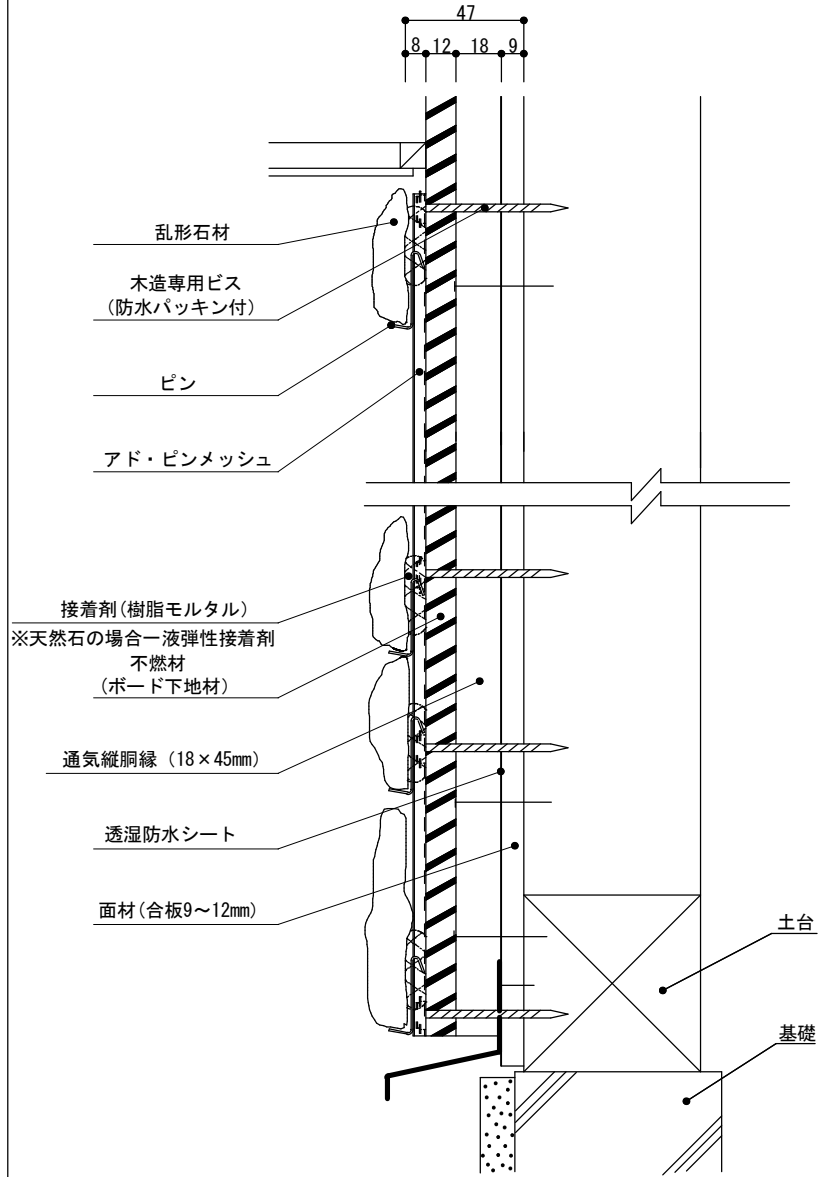

縦断面図

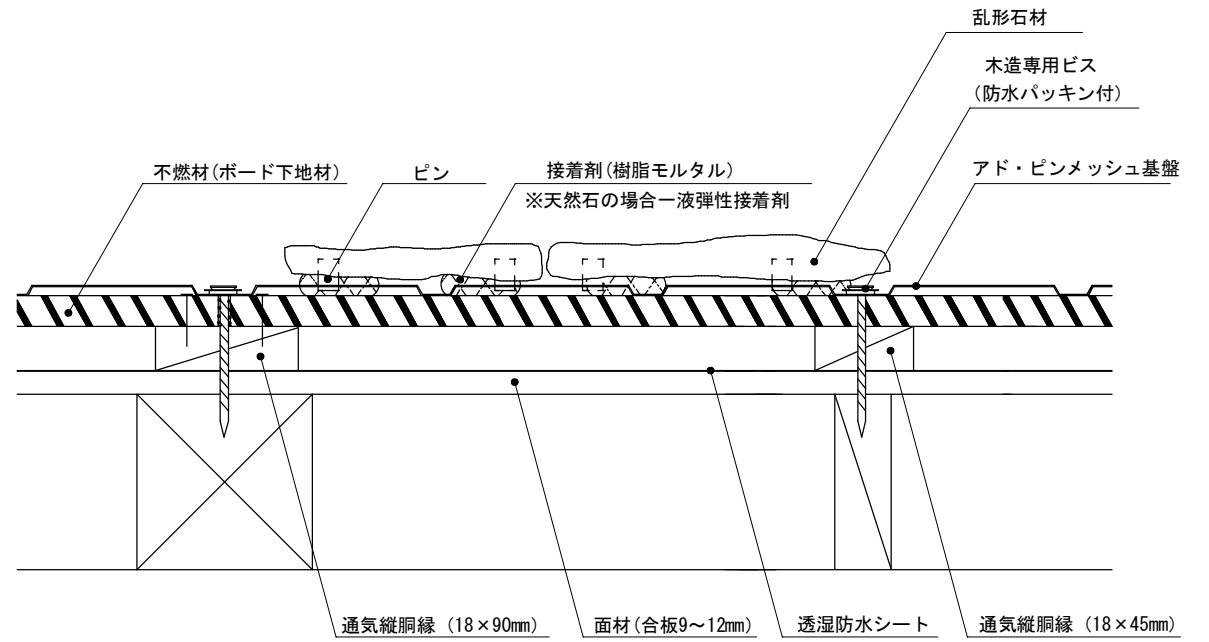




横断面図



図名	縦・横断面図			
	(株)アドヴァン			
図番	作成日	10.5.28	縮尺	1/3

鉄骨造への施工図

株式会社 アドヴァン

アド・ピンメッシュ

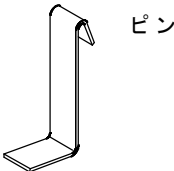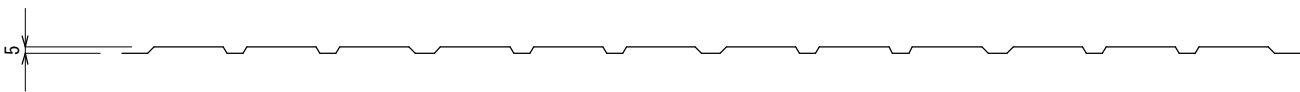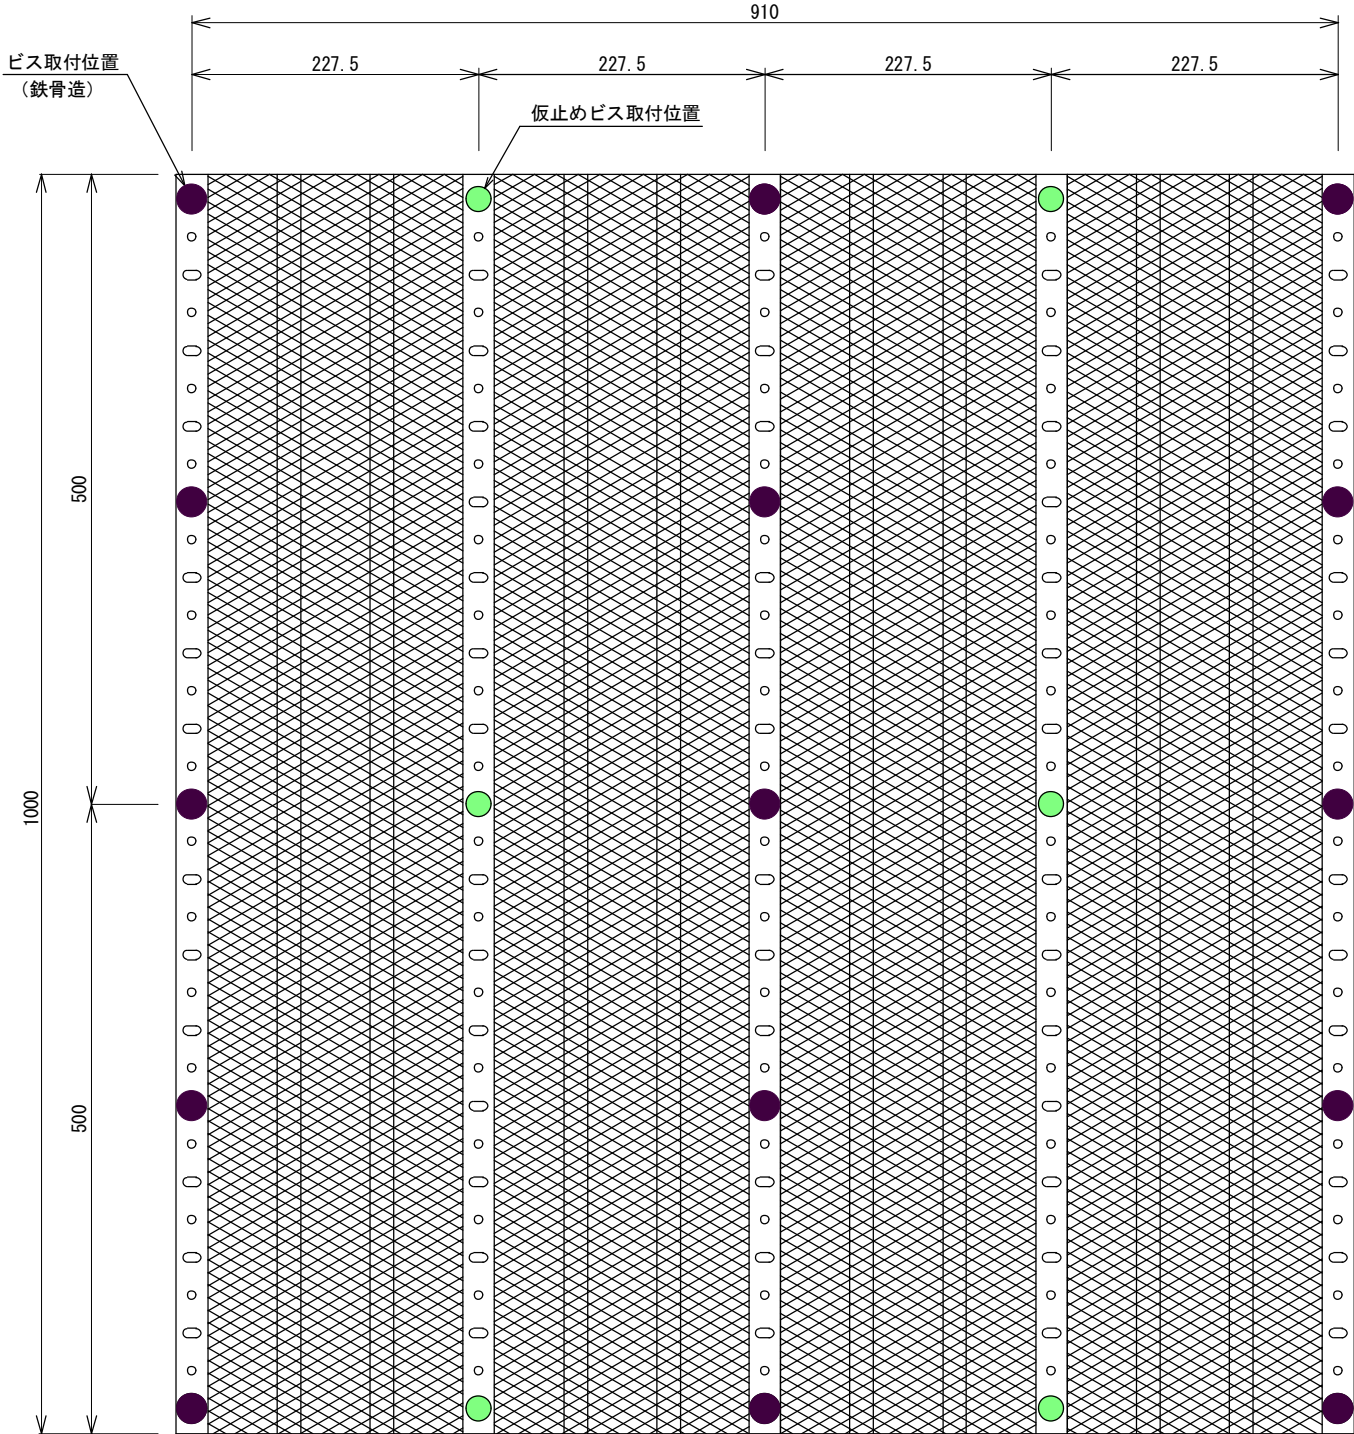


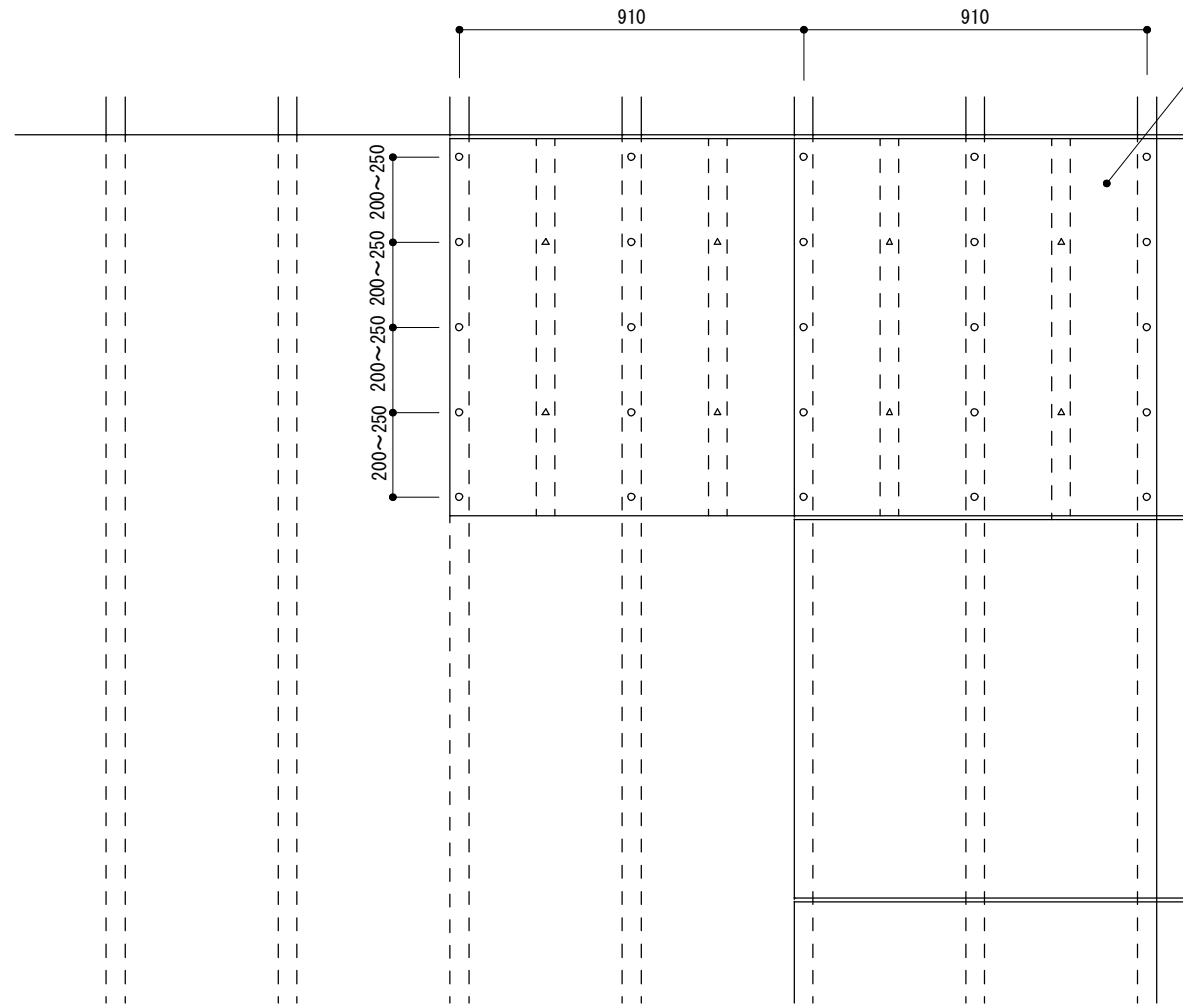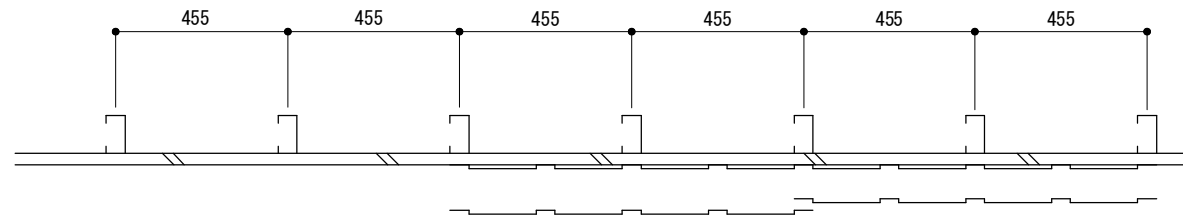

アド・ピンメッシュ基盤

不燃ボード

C型鋼

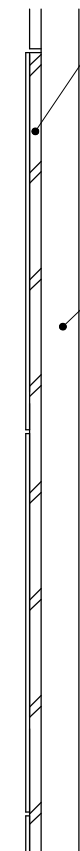


○ 専用ビス


△ 仮留め用ビス

図名	基盤割付図		
(株)アドヴァン			
図番	作成日	10. 5. 28	縮尺

(単位 mm)

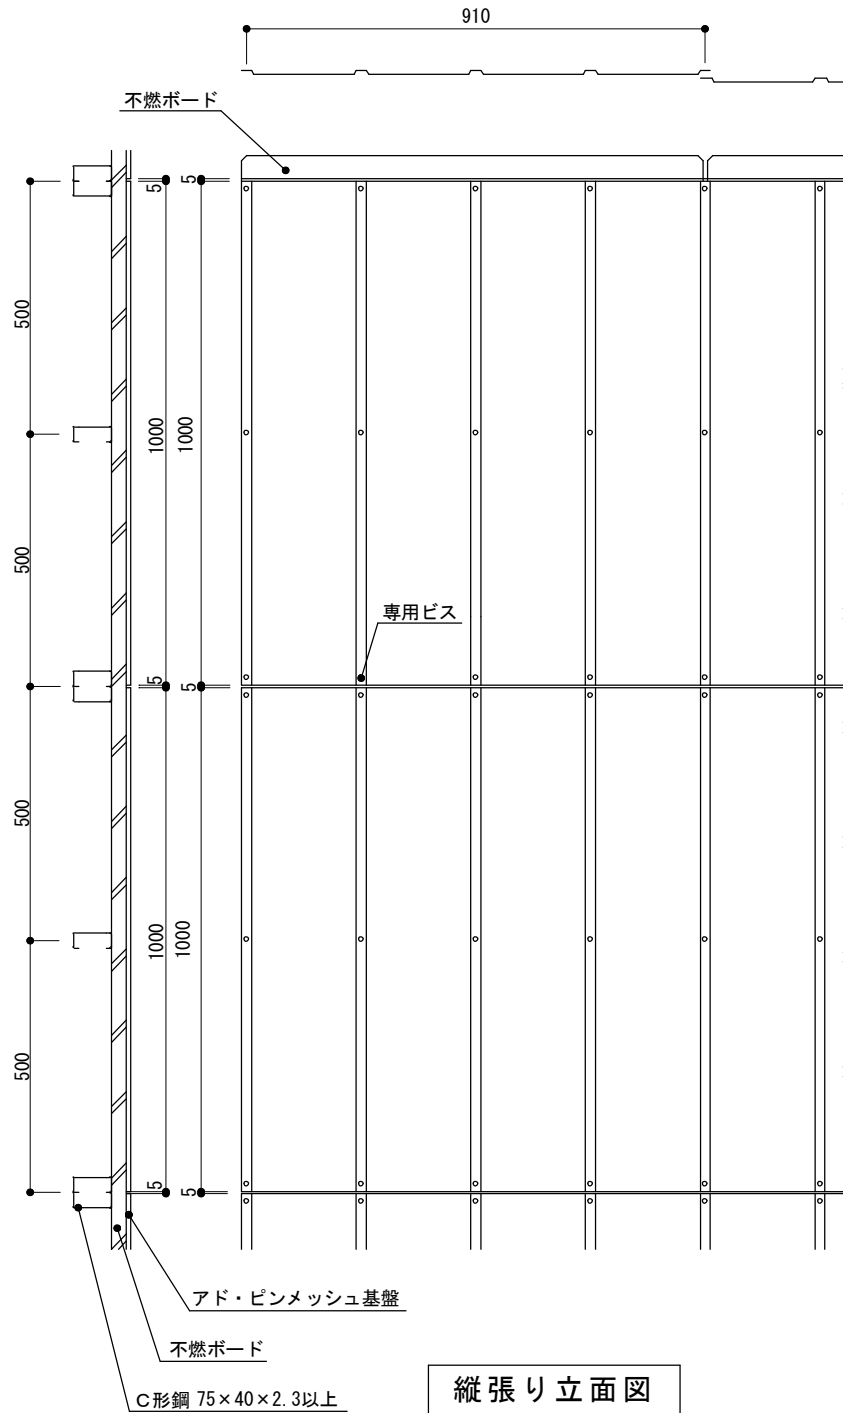

縦張り立面図

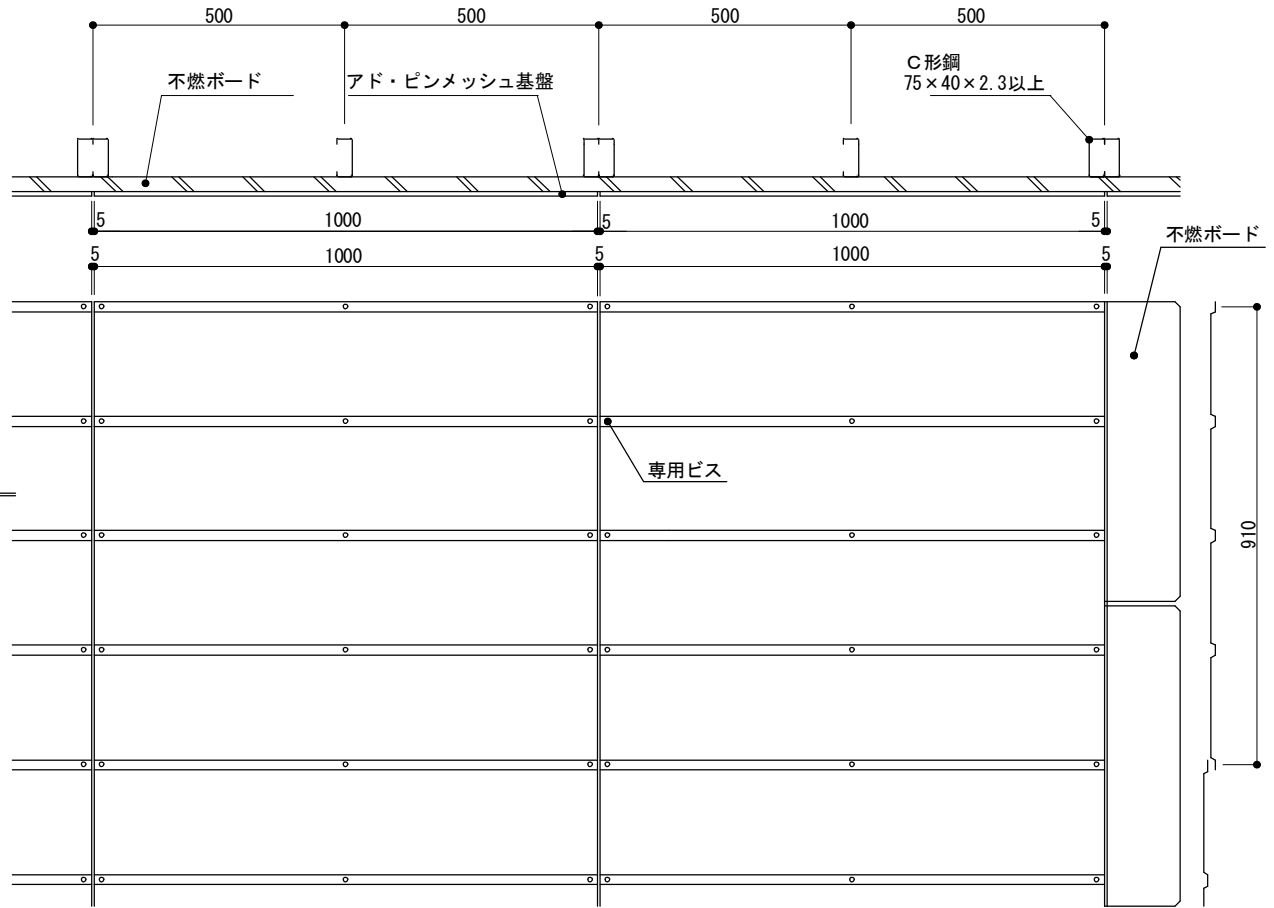

横張り立面図


図名	縦・横張り立面図		
	(株)アドヴァン		
図番	作成日	10.5.28	縮尺

ロッキング・スライド構法による ALC 造 (100mm以上) への施工図


- 必ずALC面で防水処理をして下さい
- 必ず階層ごとにエキスパンションをとって下さい
- 重量制限：石材・タイル重量30kg以下/m²

株式会社 アドヴァン

(単位：mm)

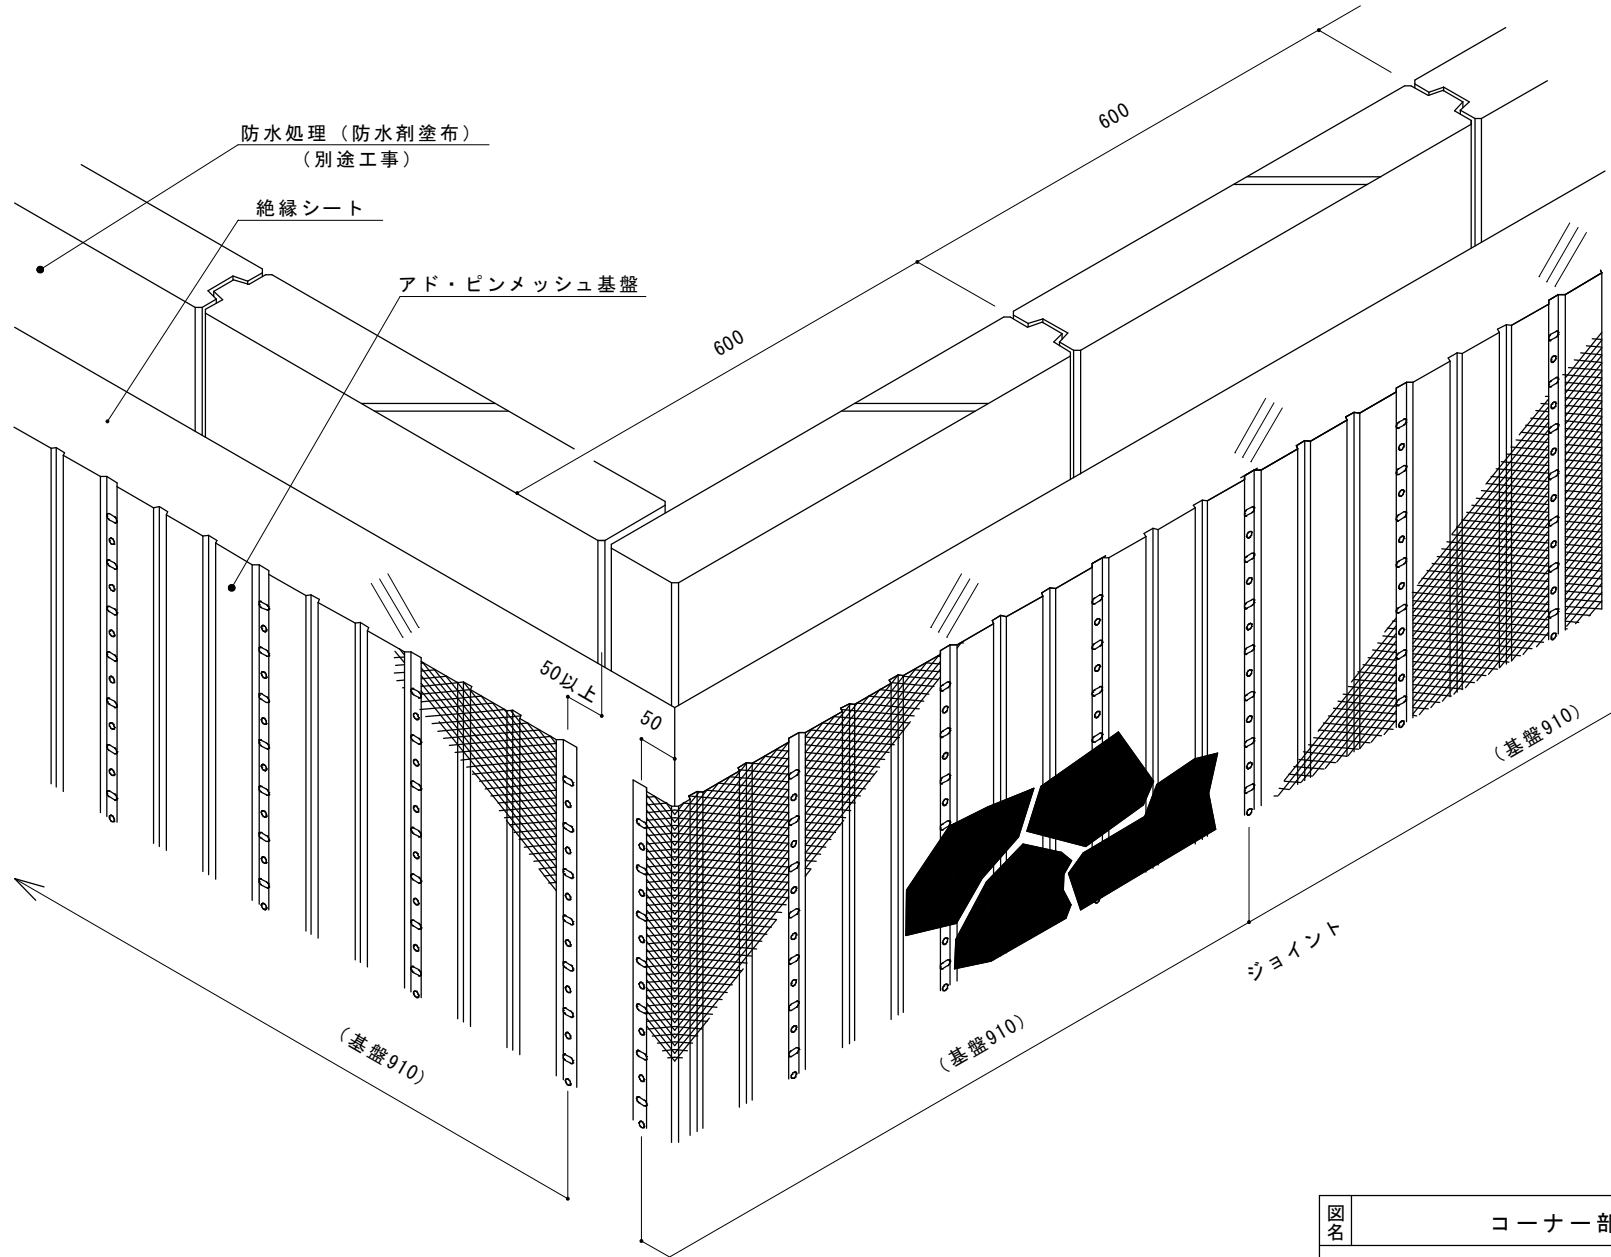

図名	コーナー部斜視図		
	(株)アドヴァン		
図番	作成日	10.5.28	縮尺

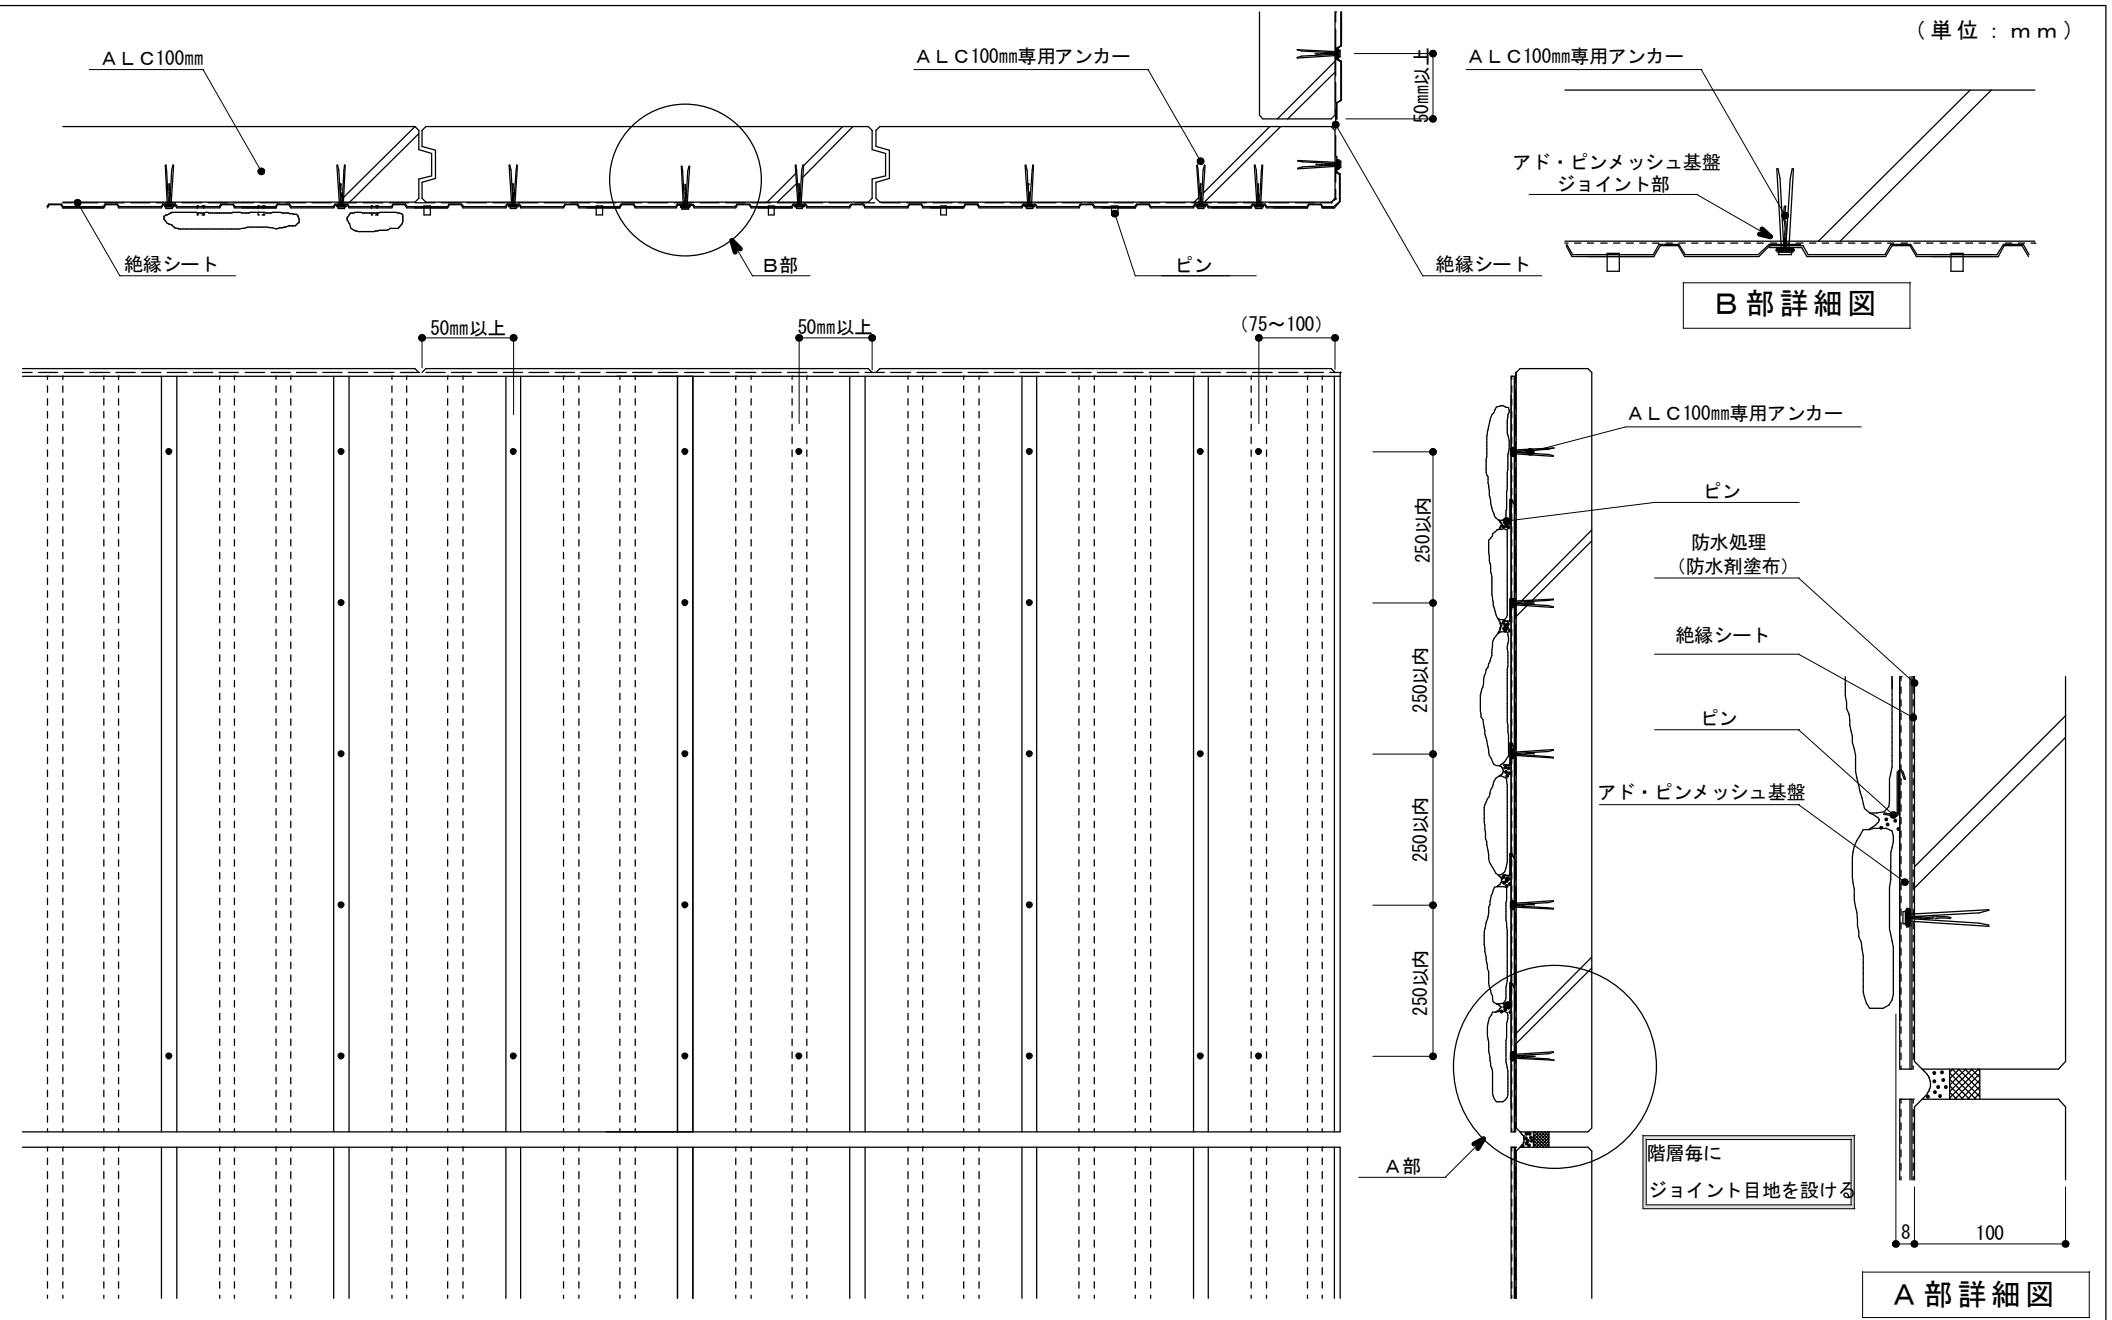

(単位 : mm)


B部詳細図

A部詳細図


図名	立面図 断面図 (縦貼り) —標準—			
	(株)アドヴァン			
図番	作成日	15.6.25	縮尺	

セメント中空板への施工図

株式会社 アドヴァン

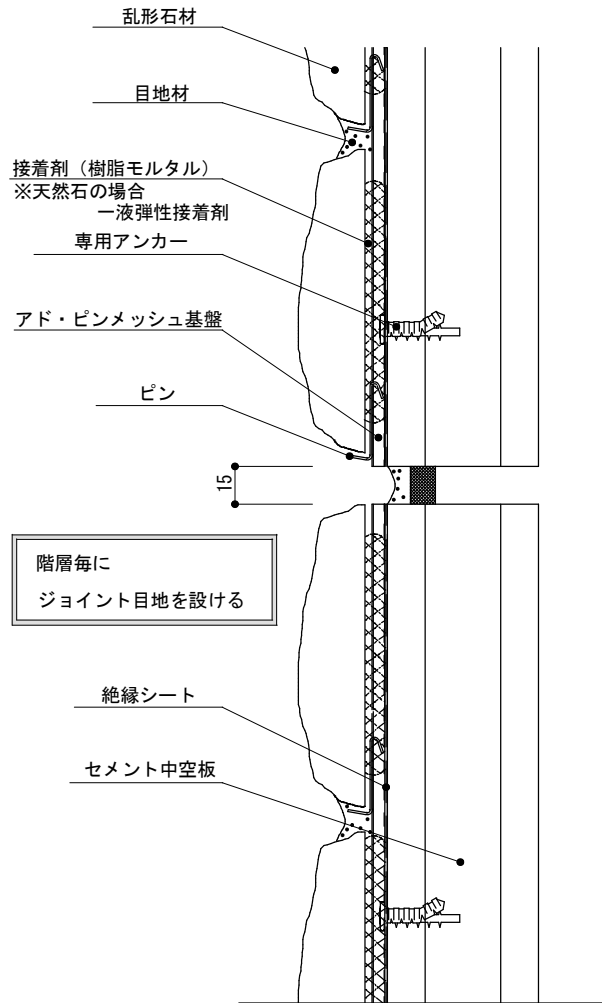

縦断面図

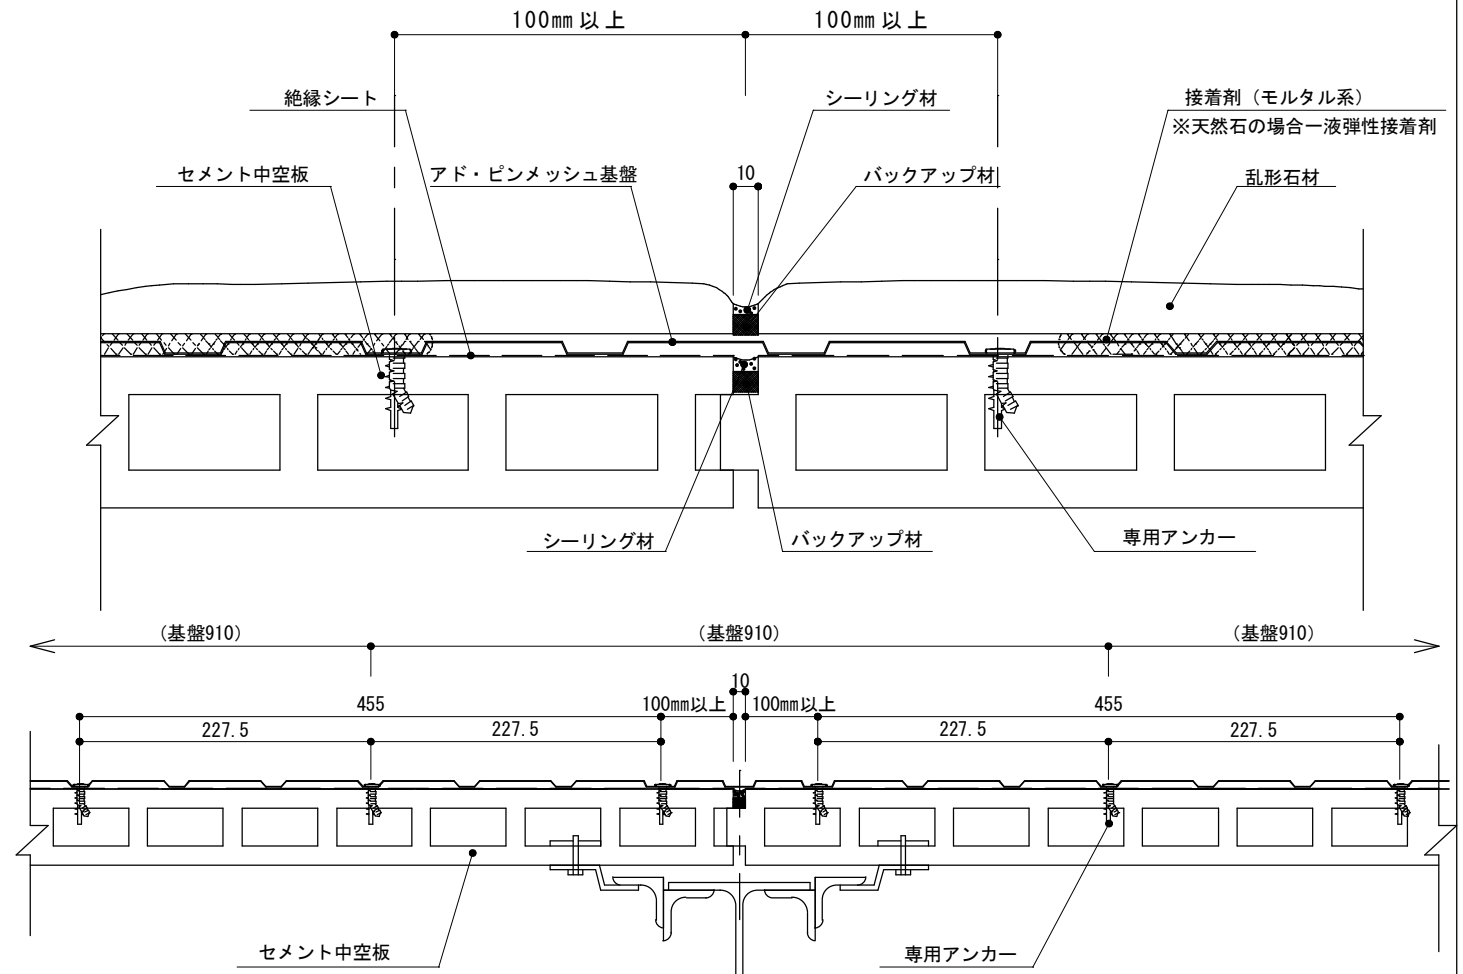



ジョイント部

図名	縦断面・ジョイント部			
	(株)アドヴァン			
図番	作成日	14.10.27	縮尺	1/3


RC 造への施工図

株式会社 アドヴァン

アド・ピンメッシュ

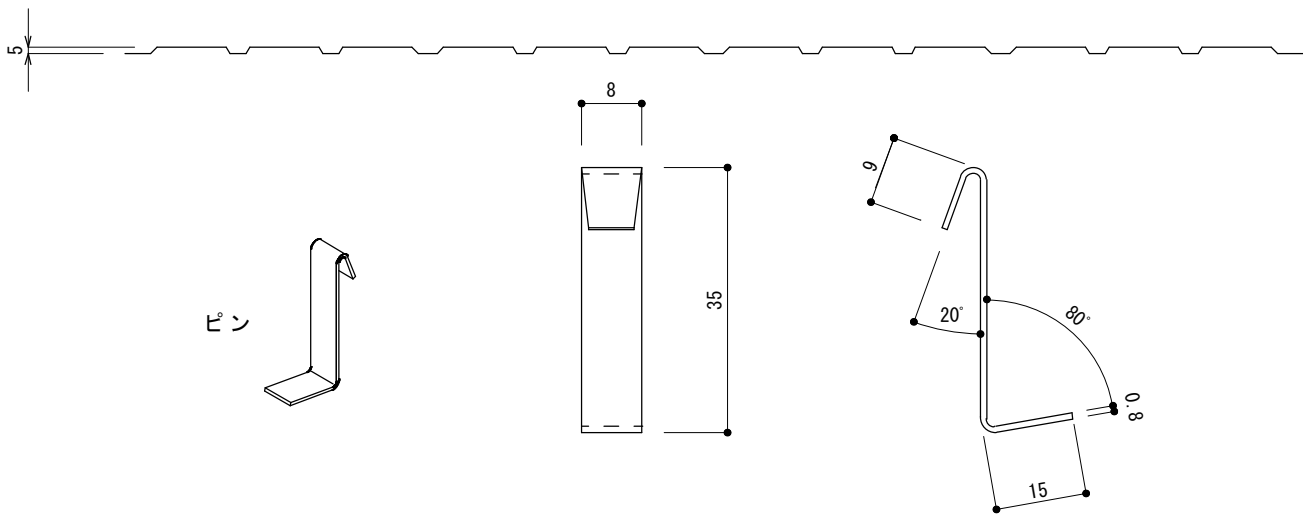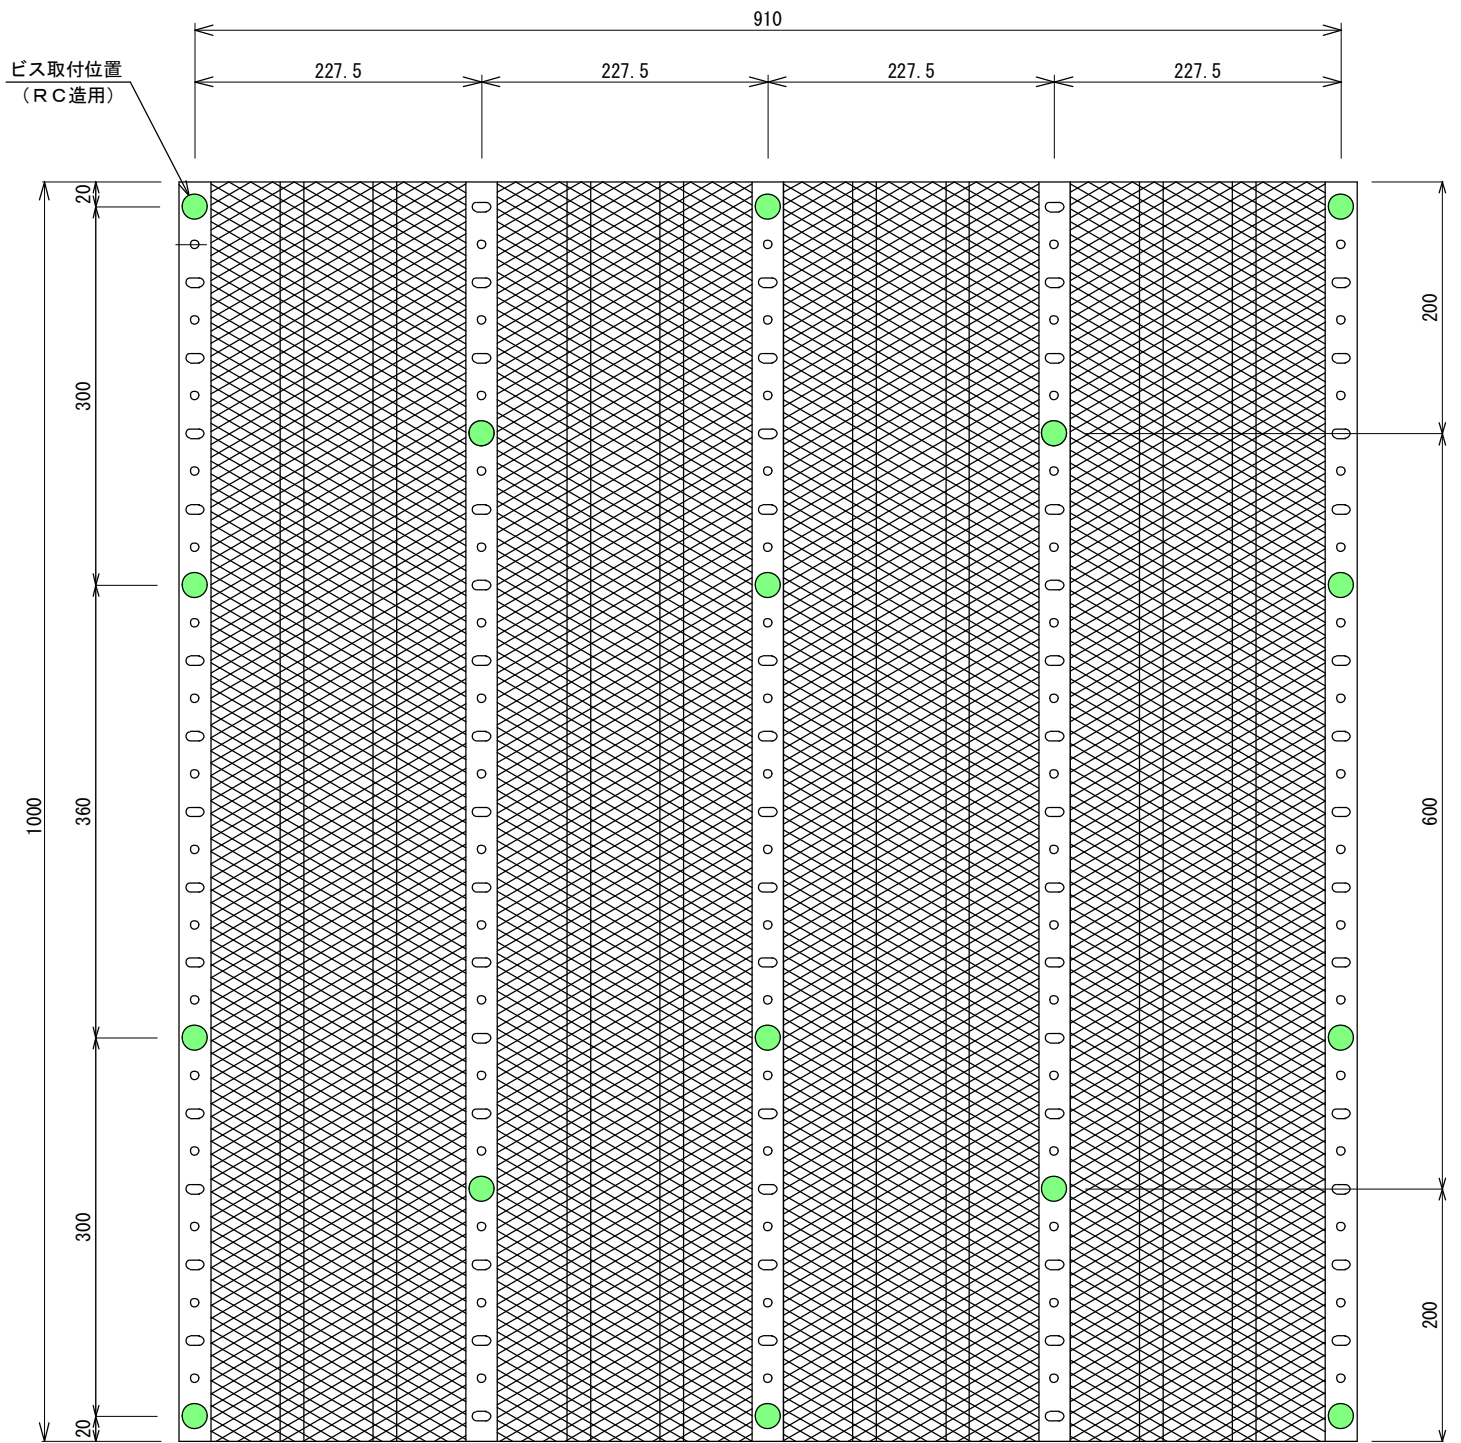

(単位 : mm)

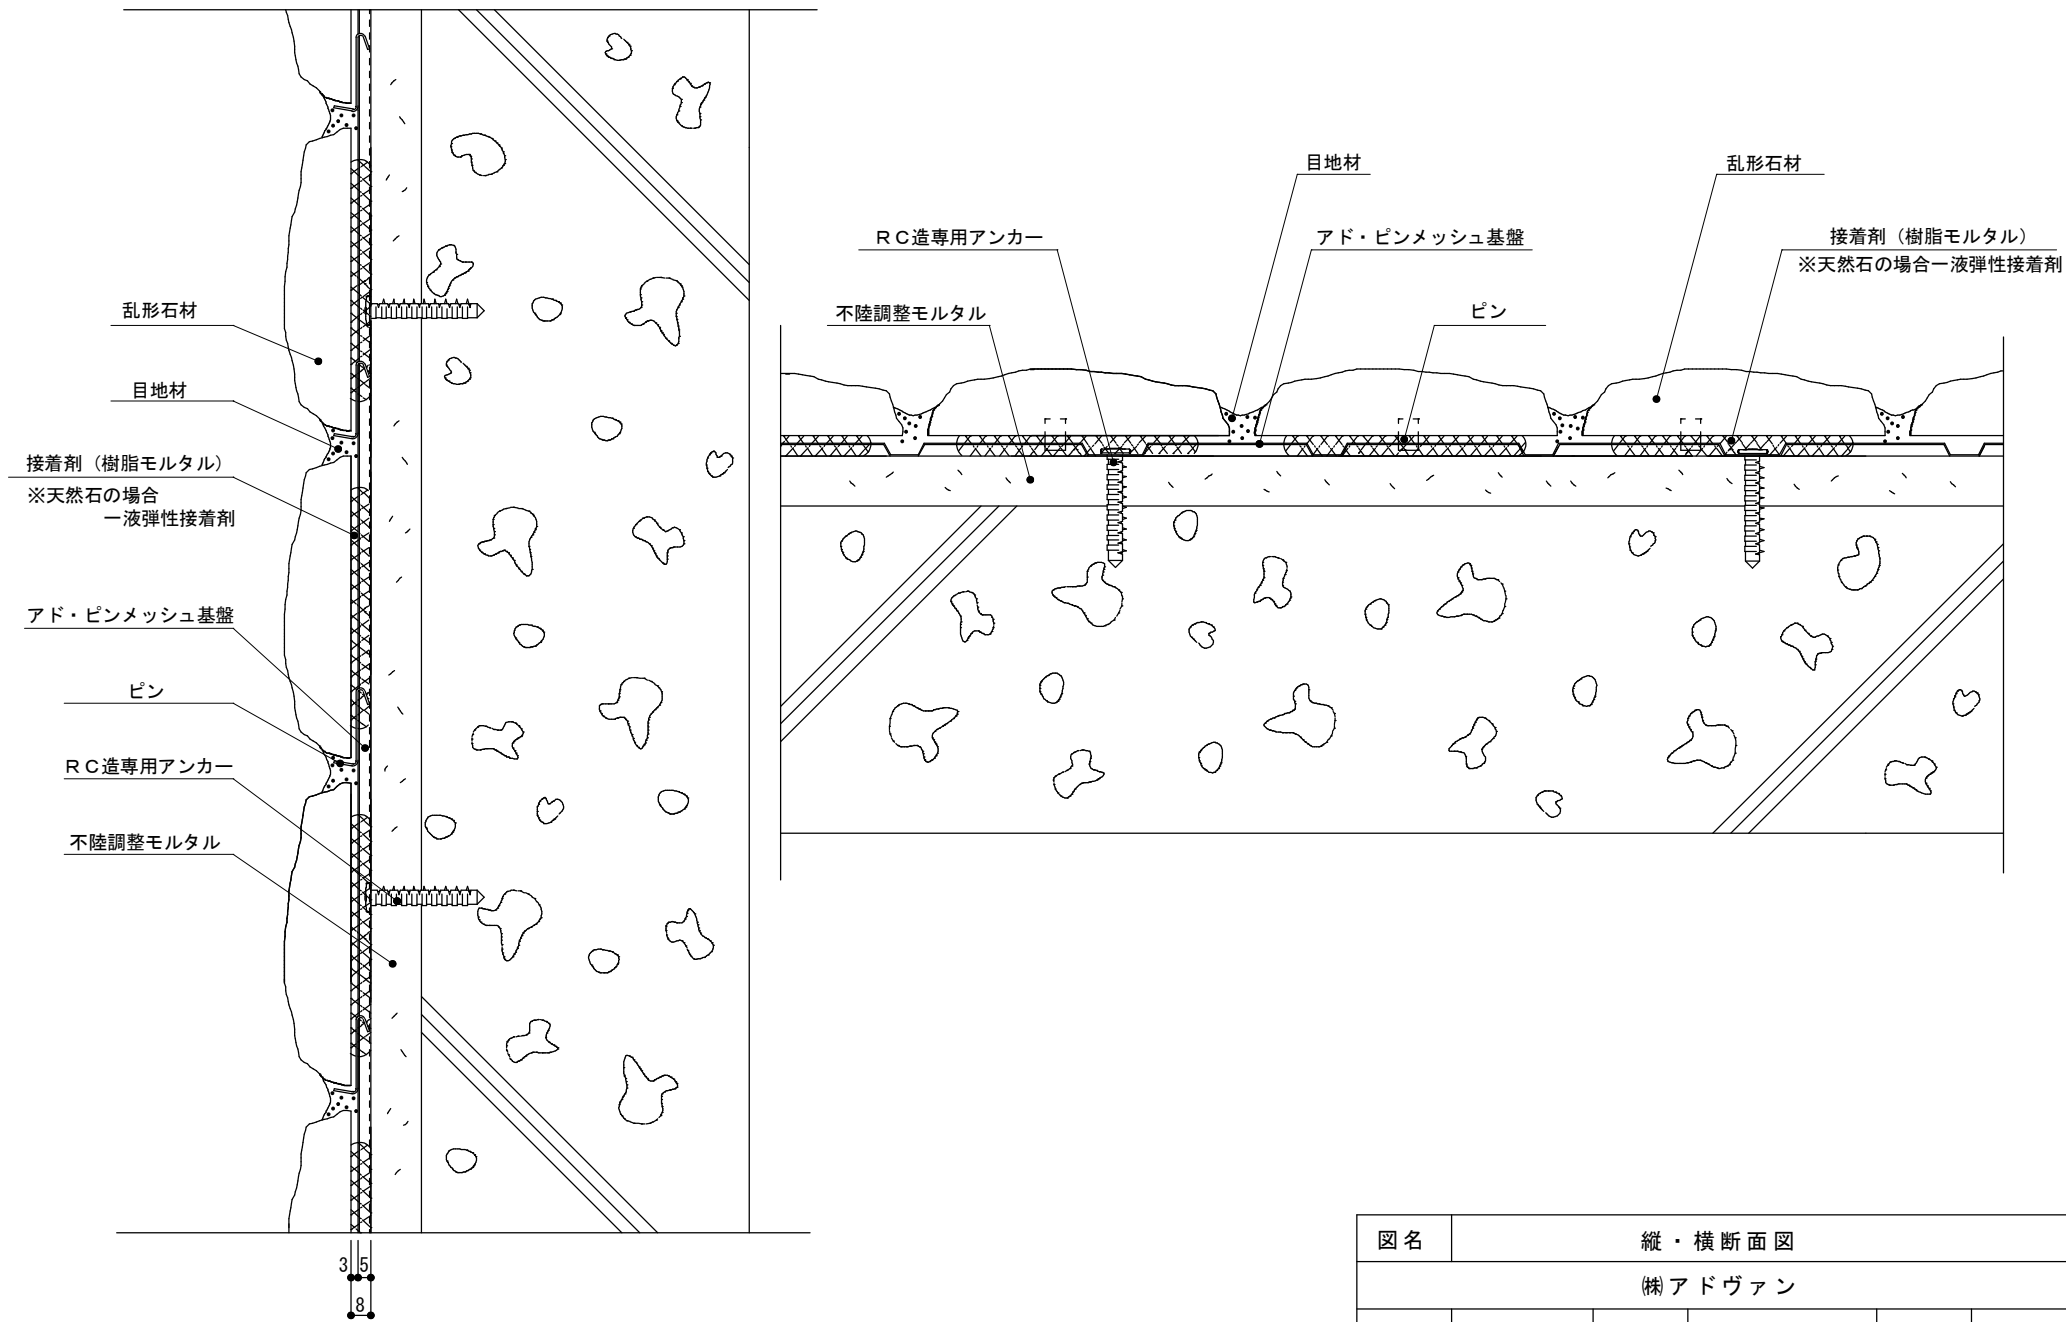

図名	縦・横断面図			
	(株)アドヴァン			
図番	作成日	10.5.28	縮尺	1/3