



平面図

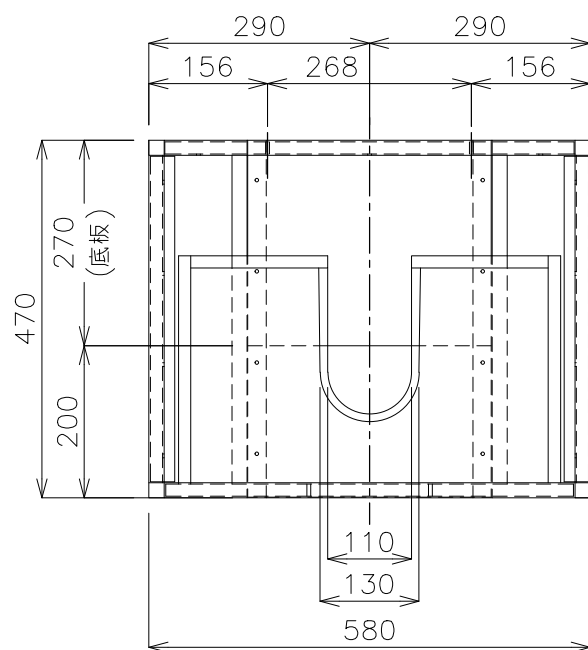


底板部平面詳細図

※底板は取外し可能です。
※設置する際は底板の配管貫通部にも穴を開けてください。

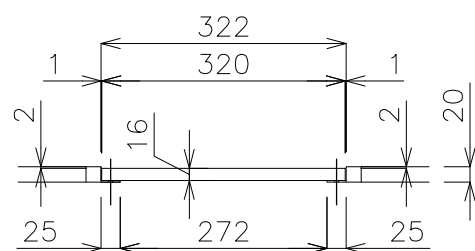


点検口詳細図

水受けトレイ
GS-TREY

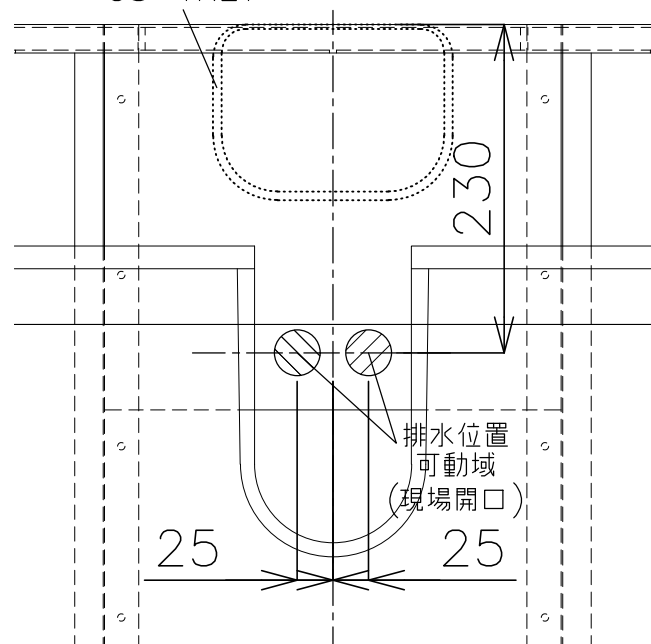


- ・ノビリ リブプルアウト NB-LV00118.41CR
- ・水受けトレイ GS-TREY

を使用する際は床給排水の位置が
限定されますのでご注意ください

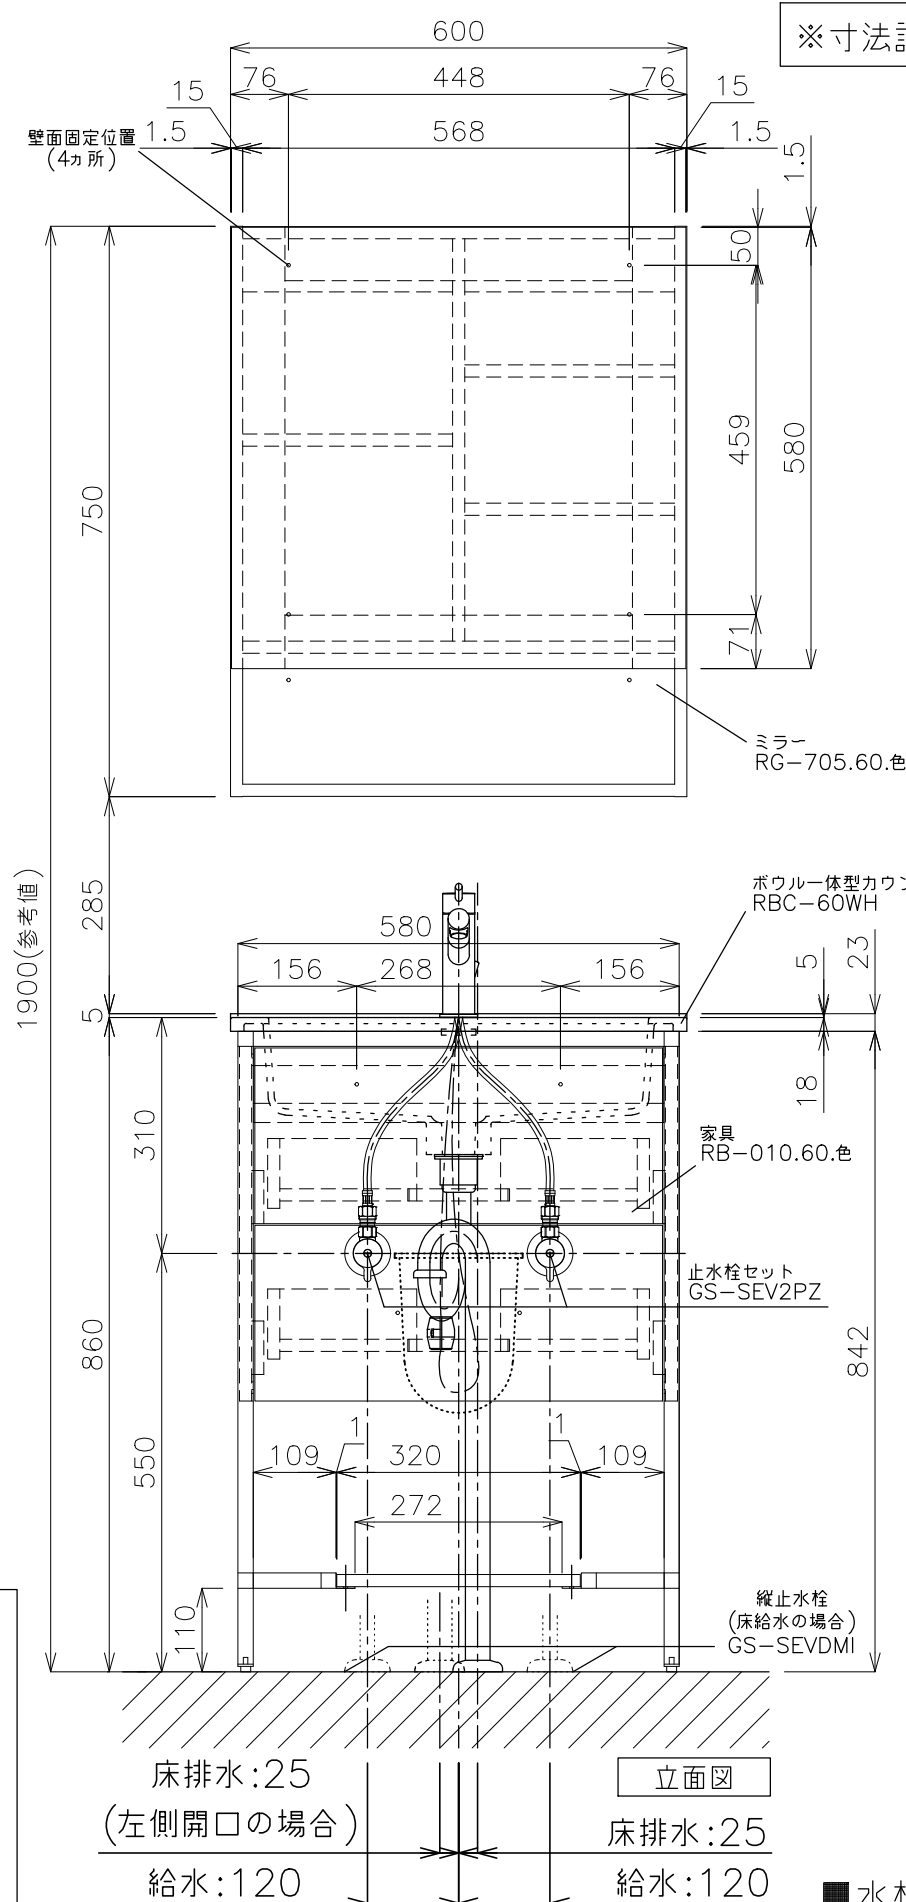

※寸法誤差が生じるため、家具の取り合いにお気をつけください。

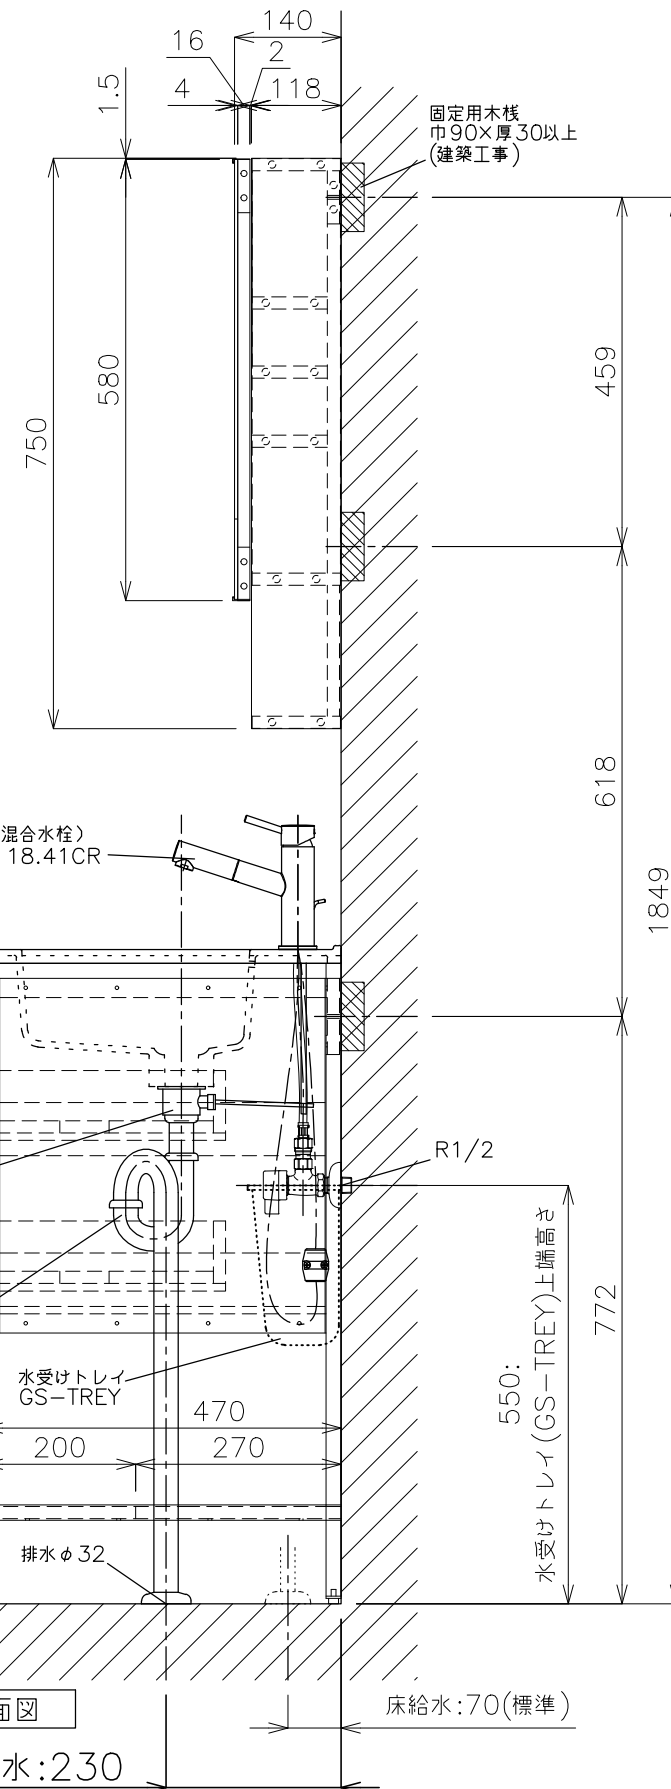

■水栓：ノビリ・リブプルアウト NB-LV00118.41CR
■排水管：床排水 ストラップ RP-26.791.5



品番 RB-010.60.色-SET
名称 モビリスタ フレーム600

				単位 mm
日付	SCALE	製図	検図	
20.09.16	S=1:15	小野		