
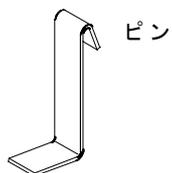
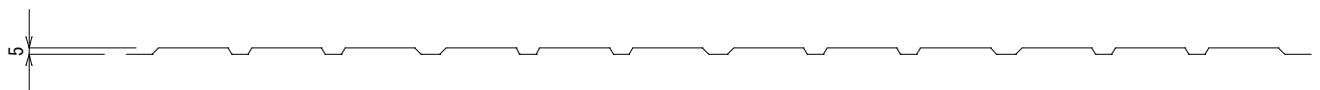


アド・ピンメツシユ工法

(国内特許取得・米国特許取得)

株式会社 アドヴァン

アド・ピンメッシュ

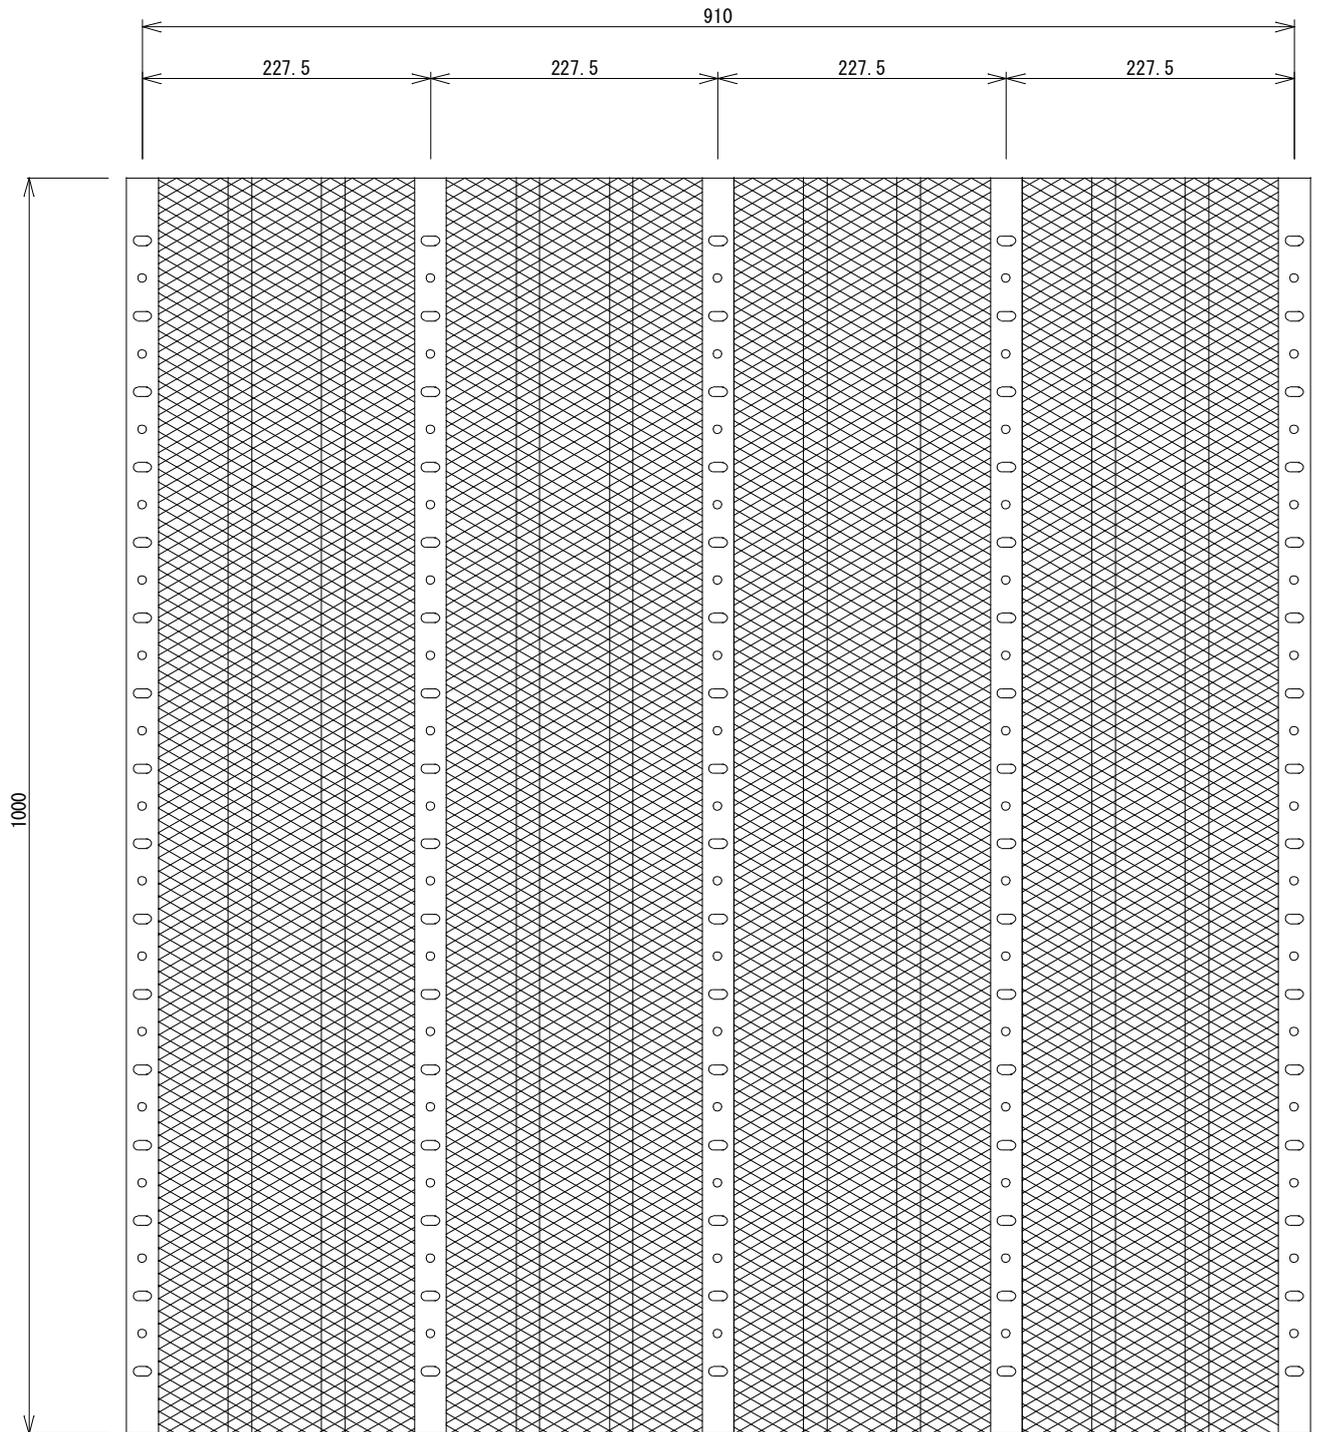


| | | | | |
|----|--------------|---------|----|-----|
| 名図 | アド・ピンメッシュ形状図 | | | |
| | (株)アドヴァン | | | |
| 番 | 作成日 | 10.5.28 | 縮尺 | 1/6 |

木造への施工図


株式会社 アドヴァン

(単位：mm)

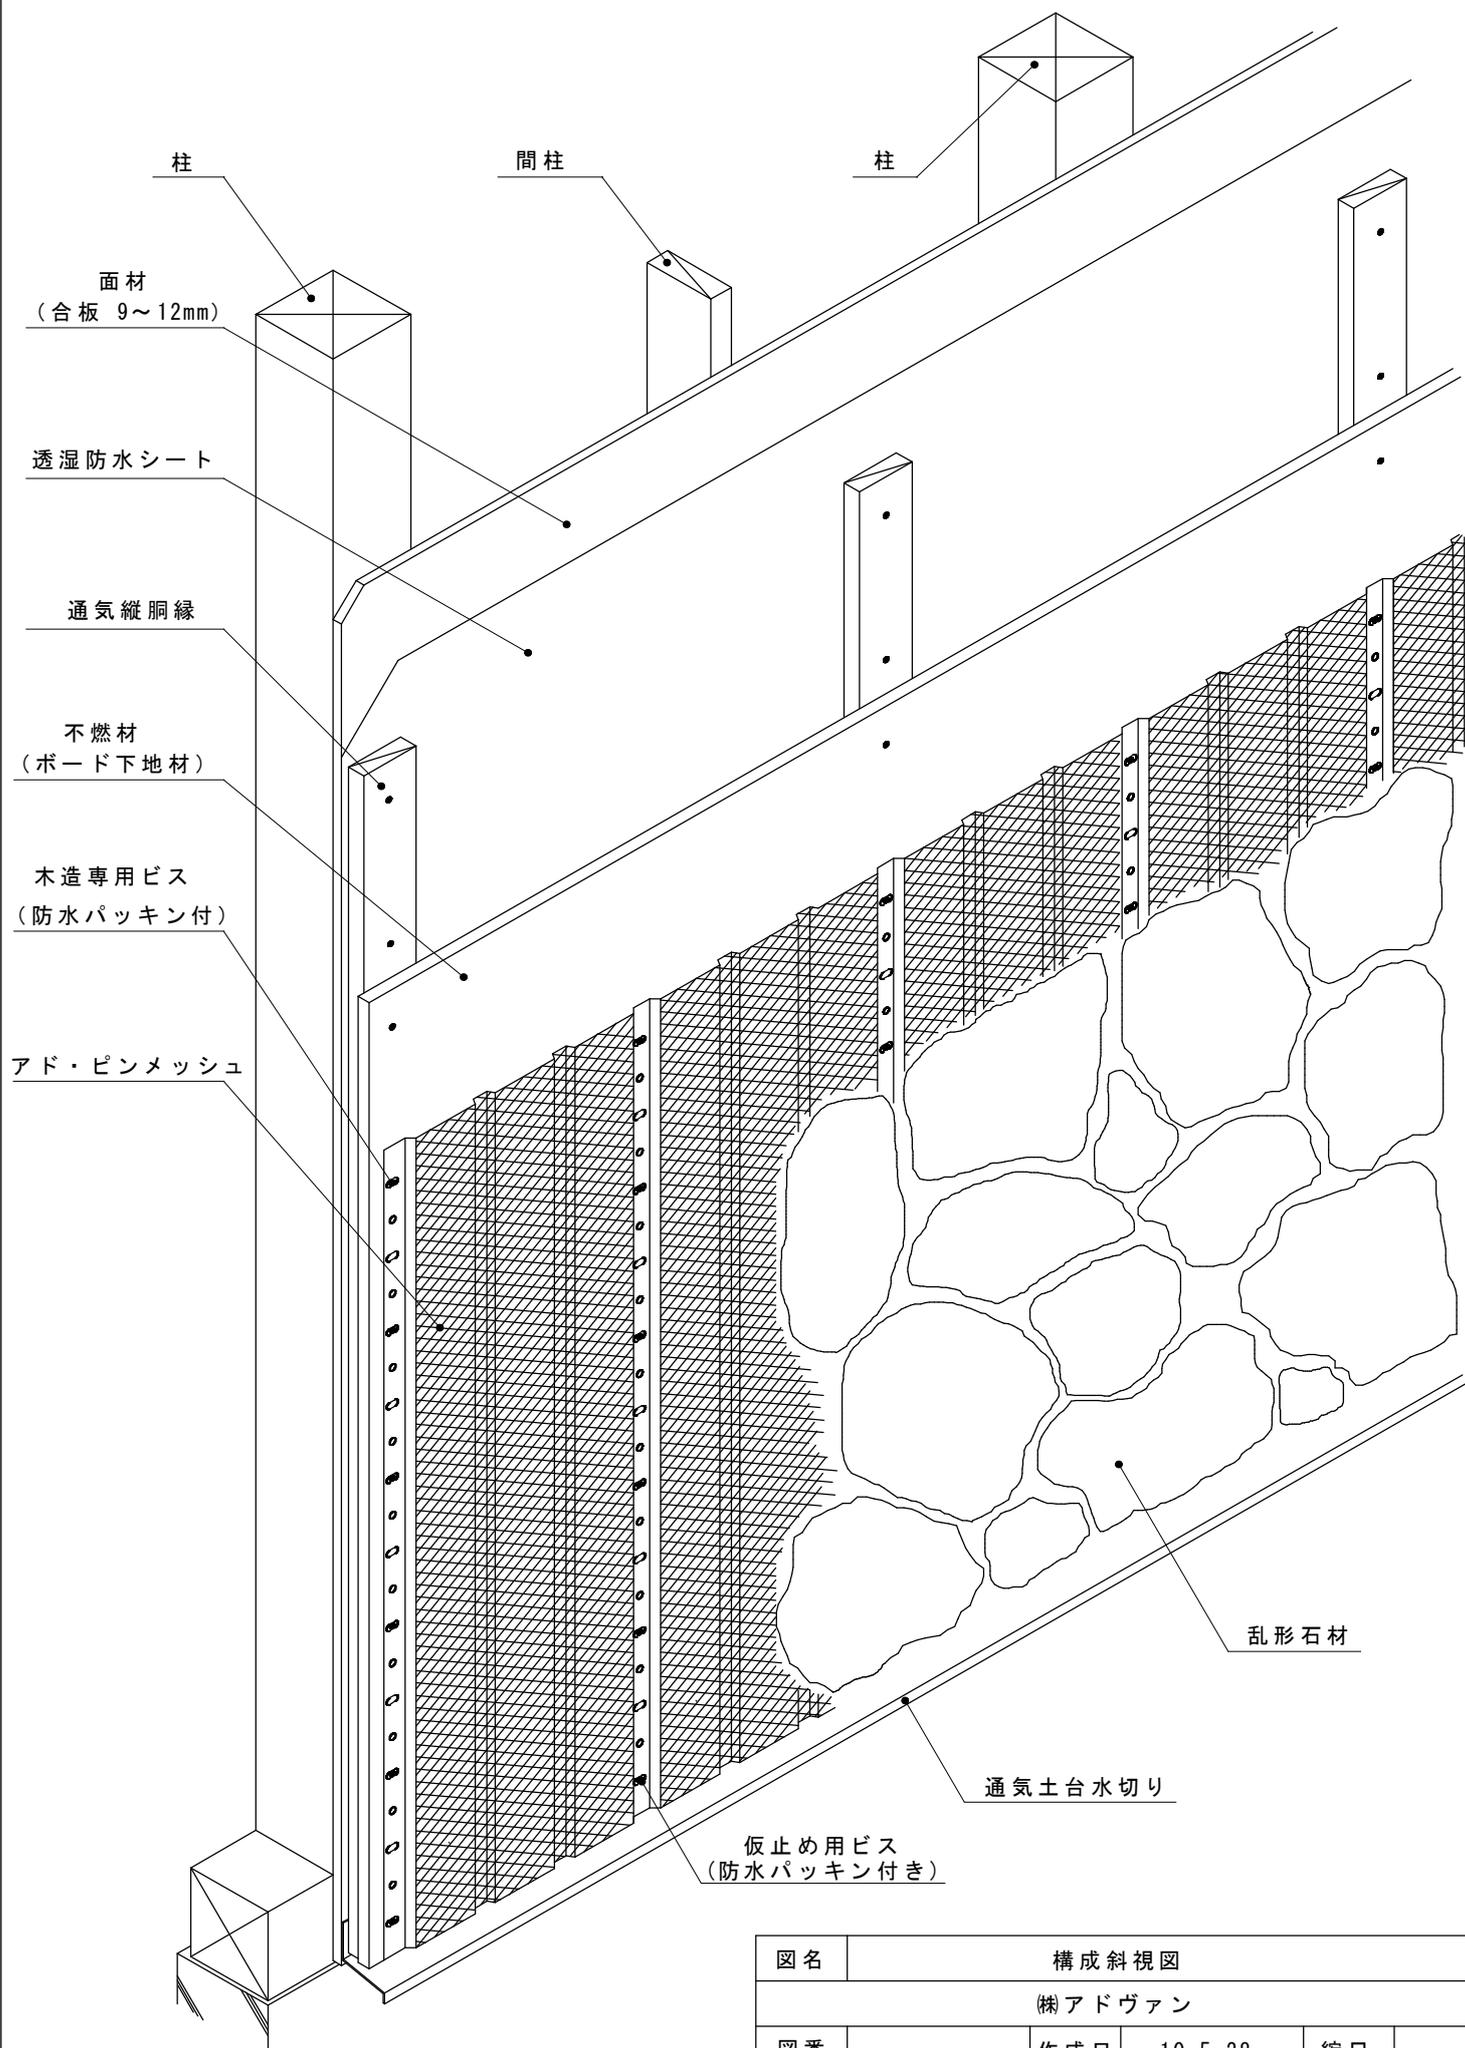


| | | | | |
|----|------------|---------|----|--|
| 図名 | 構成斜視図 | | | |
| | 株式会社 アドヴァン | | | |
| 図番 | 作成日 | 10.5.28 | 縮尺 | |

(単位：mm)

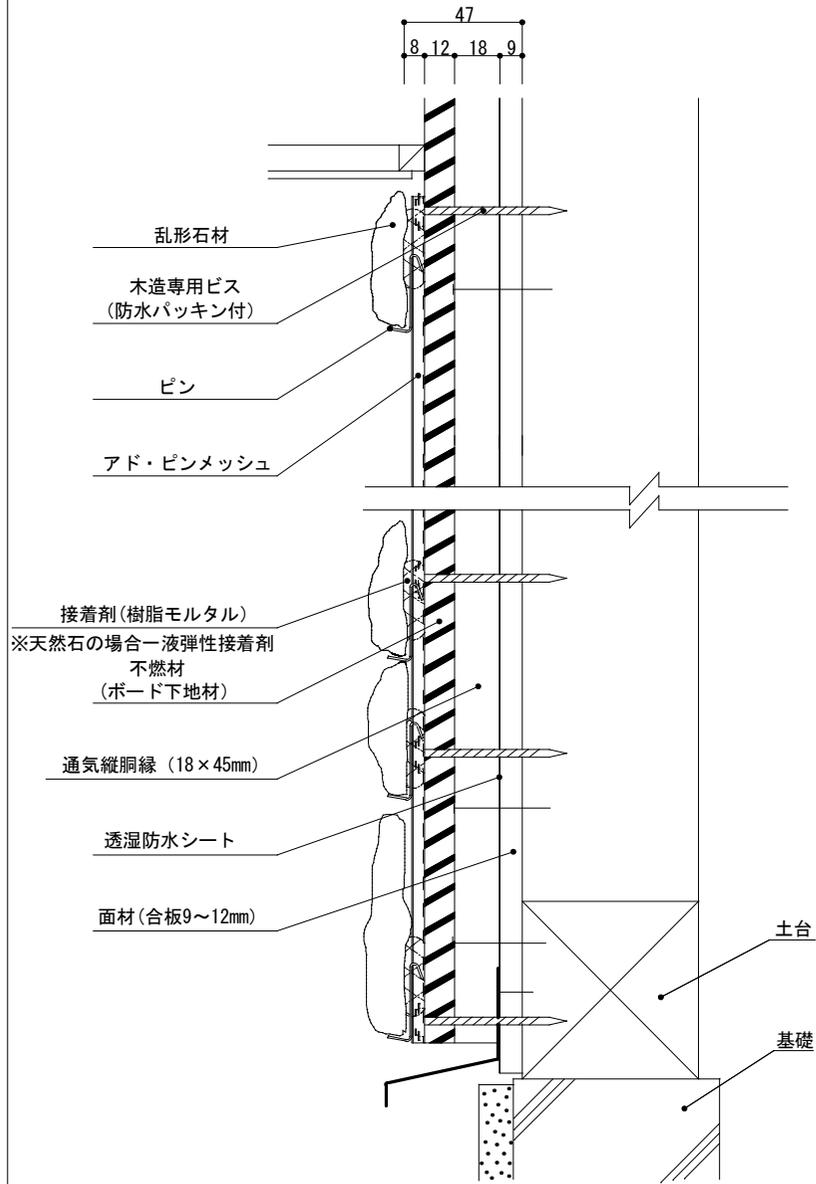

縦断面図

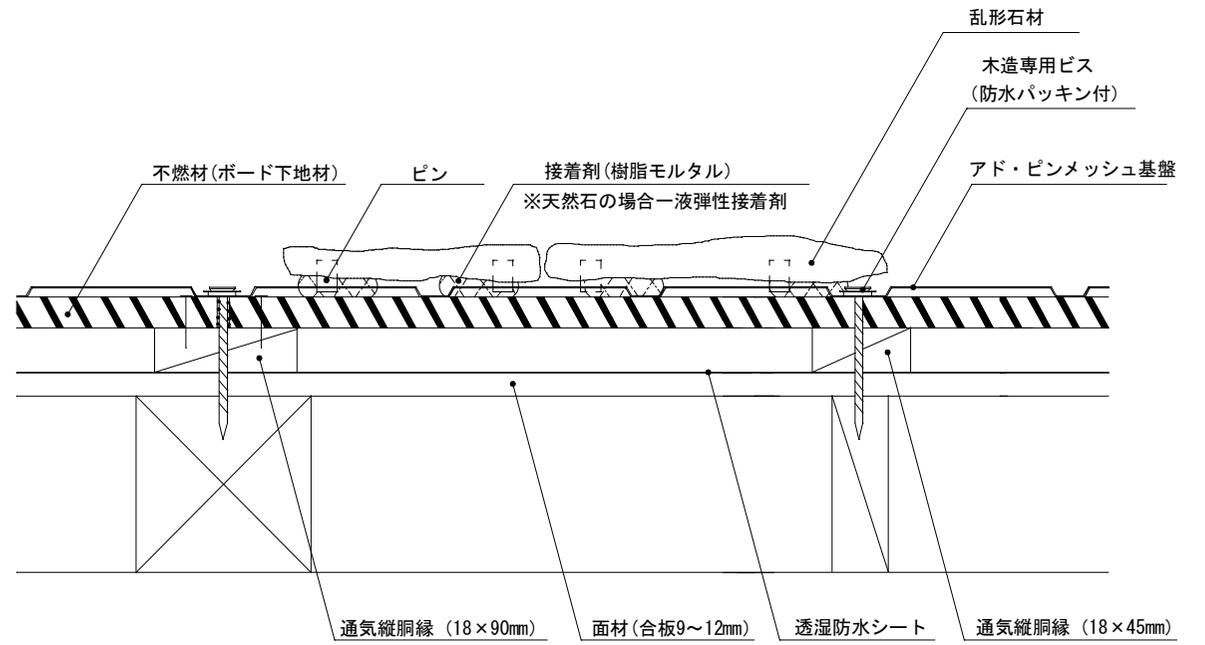




横断面図



| | | | | |
|----|-----------|---------|----|-----|
| 図名 | 縦・横断面図 | | | |
| | 株式会社アドヴァン | | | |
| 図番 | 作成日 | 10.5.28 | 縮尺 | 1/3 |

鉄骨造への施工図

株式会社 アドヴァン

アド・ピンメッシュ

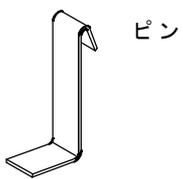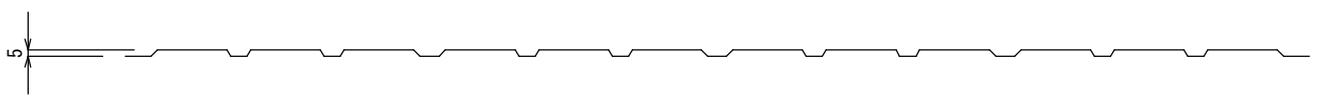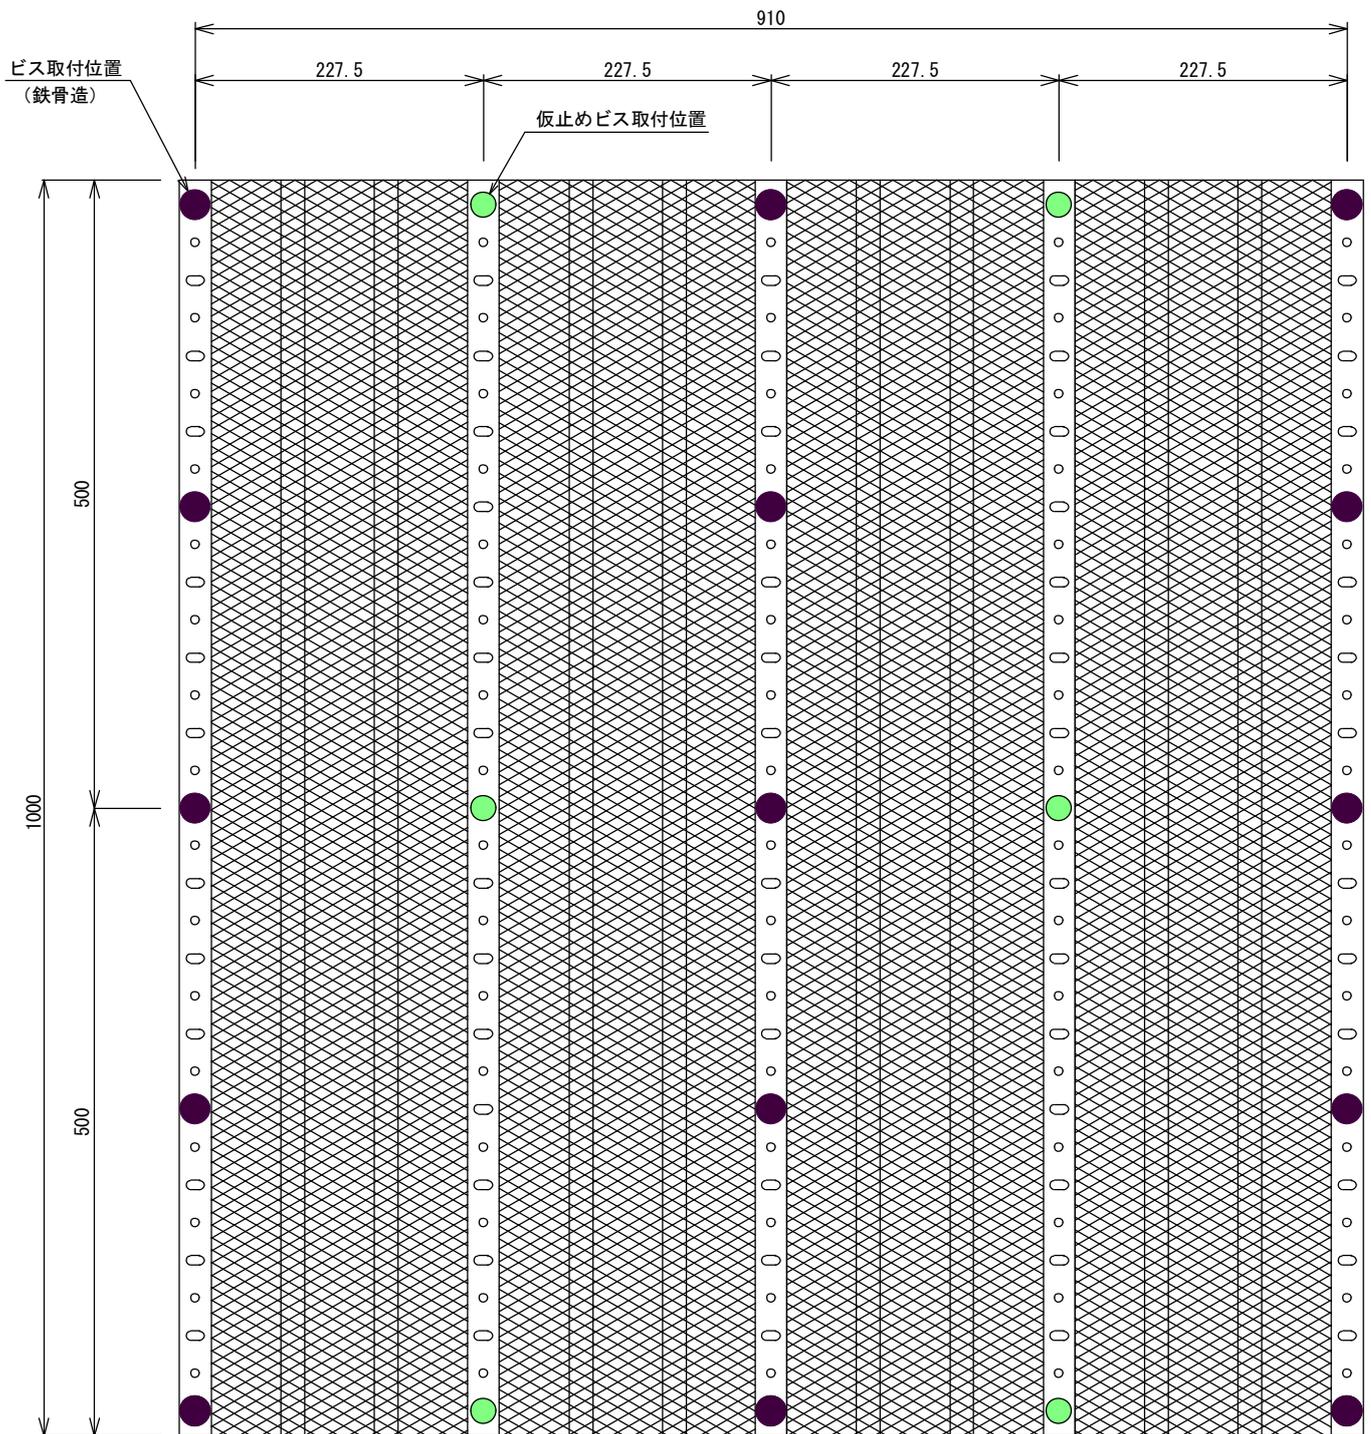

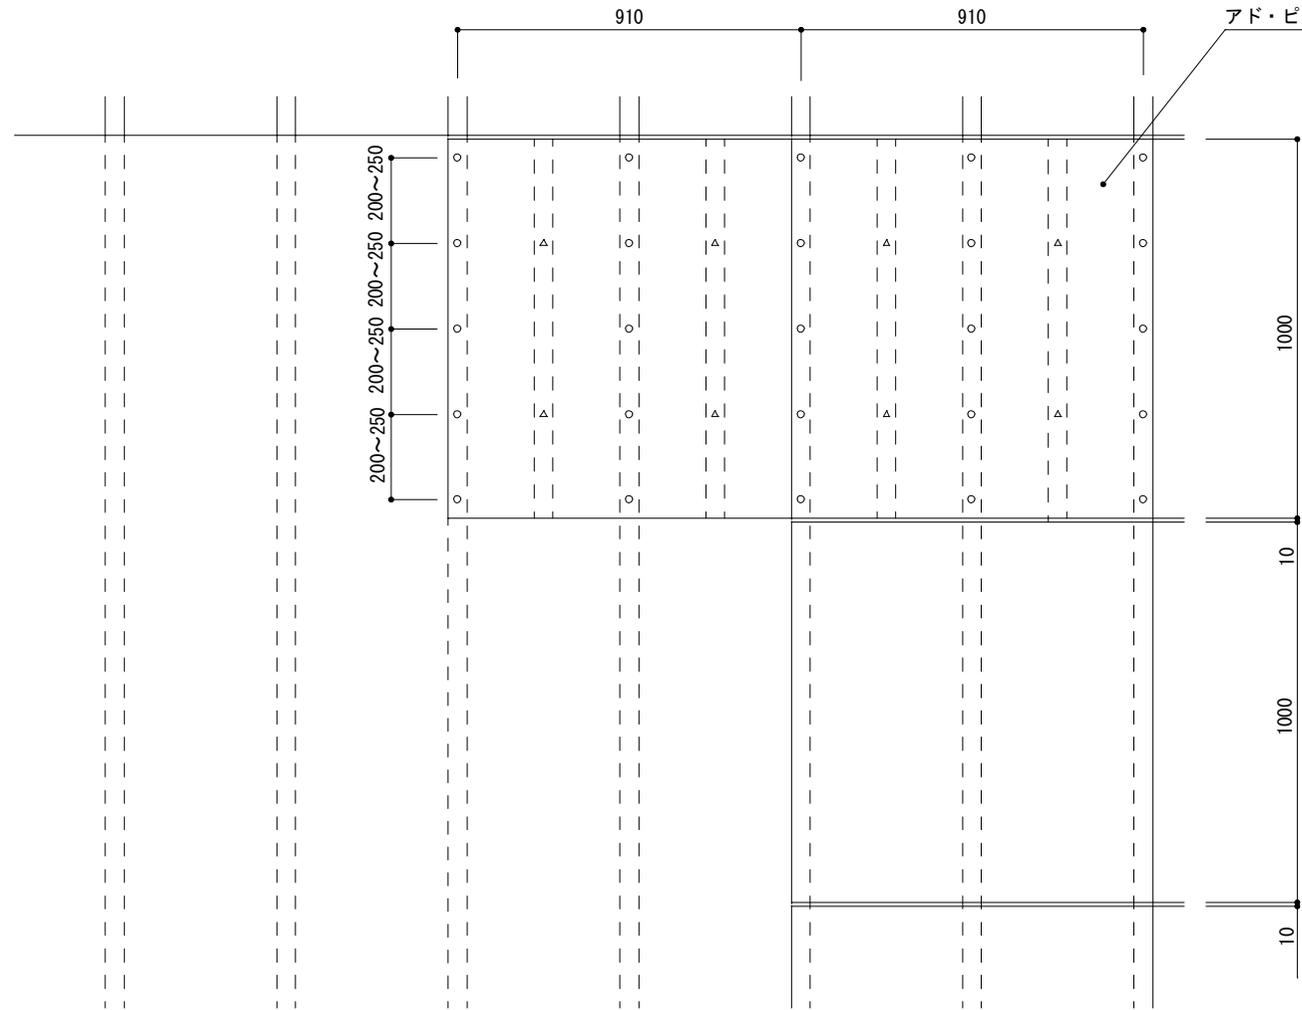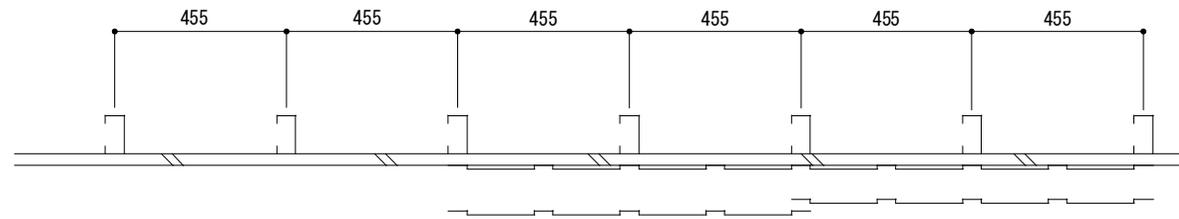

アド・ピンメッシュ基盤

不燃ボード


C型鋼

○ 専用ビス


△ 仮留め用ビス

| | | | |
|----------|-------|-----------|----|
| 図名 | 基盤割付図 | | |
| (株)アドヴァン | | | |
| 図番 | 作成日 | 10. 5. 28 | 縮尺 |

(単位 mm)

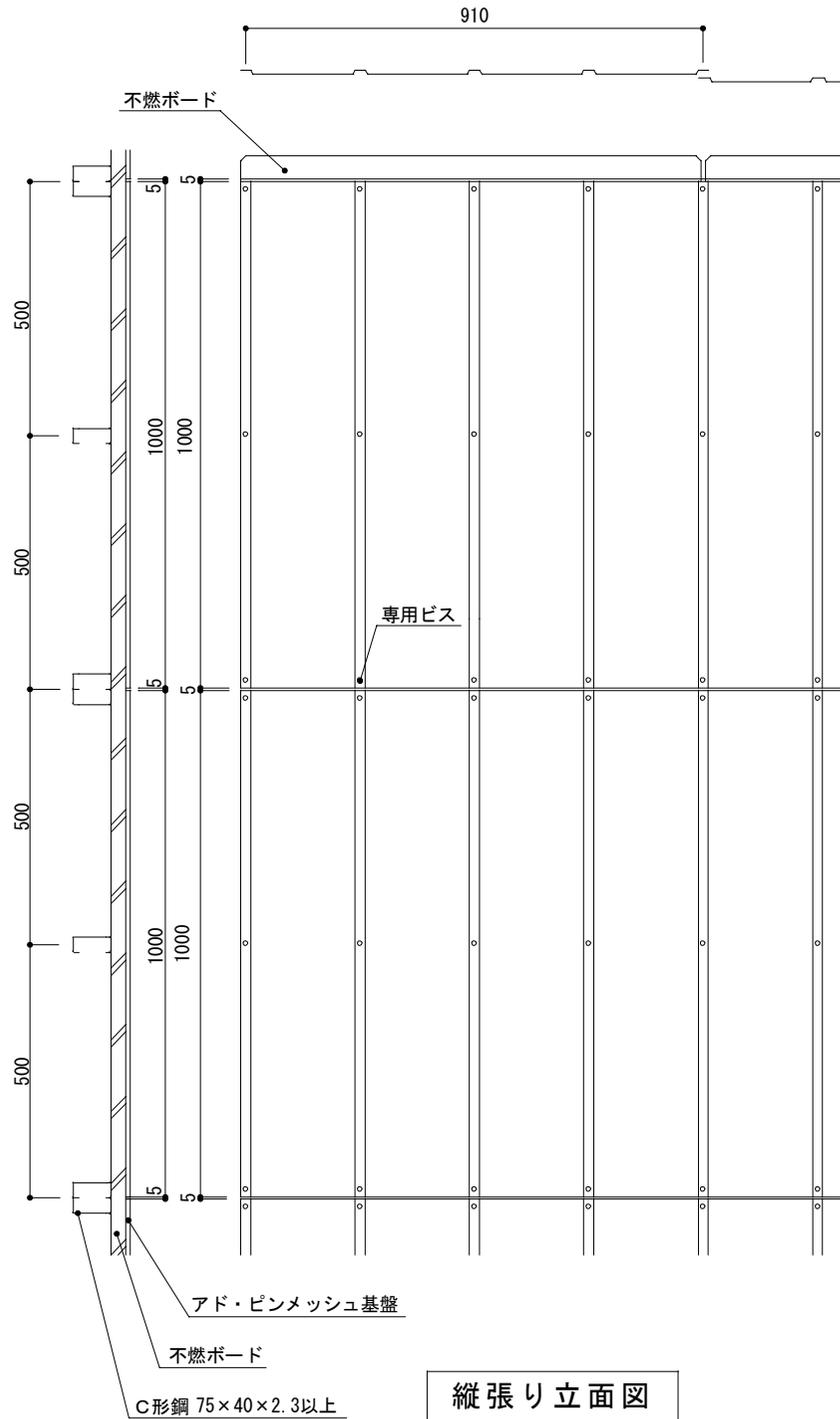

縦張り立面図

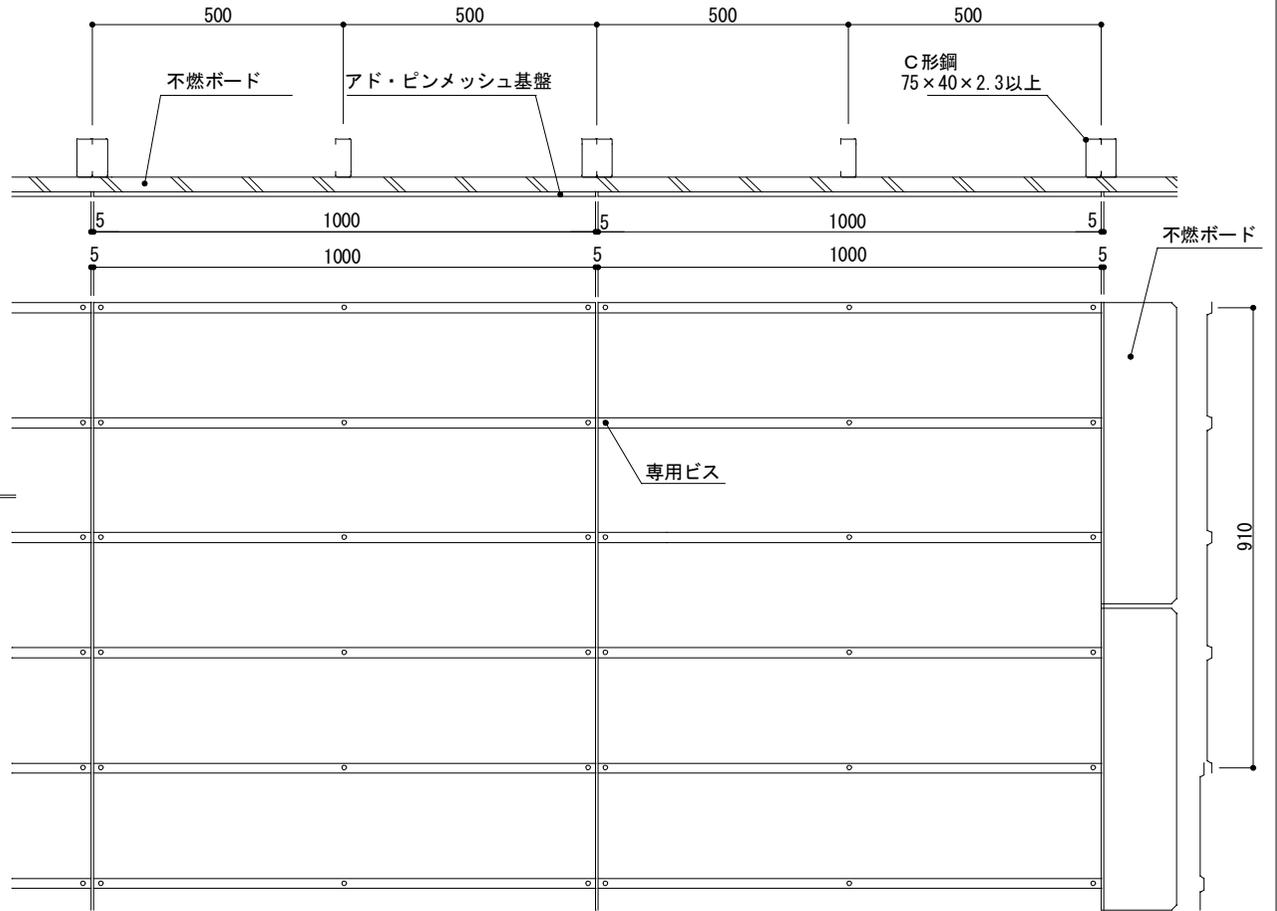

横張り立面図


| | | | |
|----|----------|---------|----|
| 図名 | 縦・横張り立面図 | | |
| | (株)アドヴァン | | |
| 図番 | 作成日 | 10.5.28 | 縮尺 |

ロッキング・スライド構法による ALC 造 (100mm以上) への施工図


- 必ずALC面で防水処理をして下さい
- 必ず階層ごとにエキスパンションをとって下さい
- 重量制限(30 kg/m²)がありますので、ご相談下さい

株式会社 アドヴァン

(単位：mm)

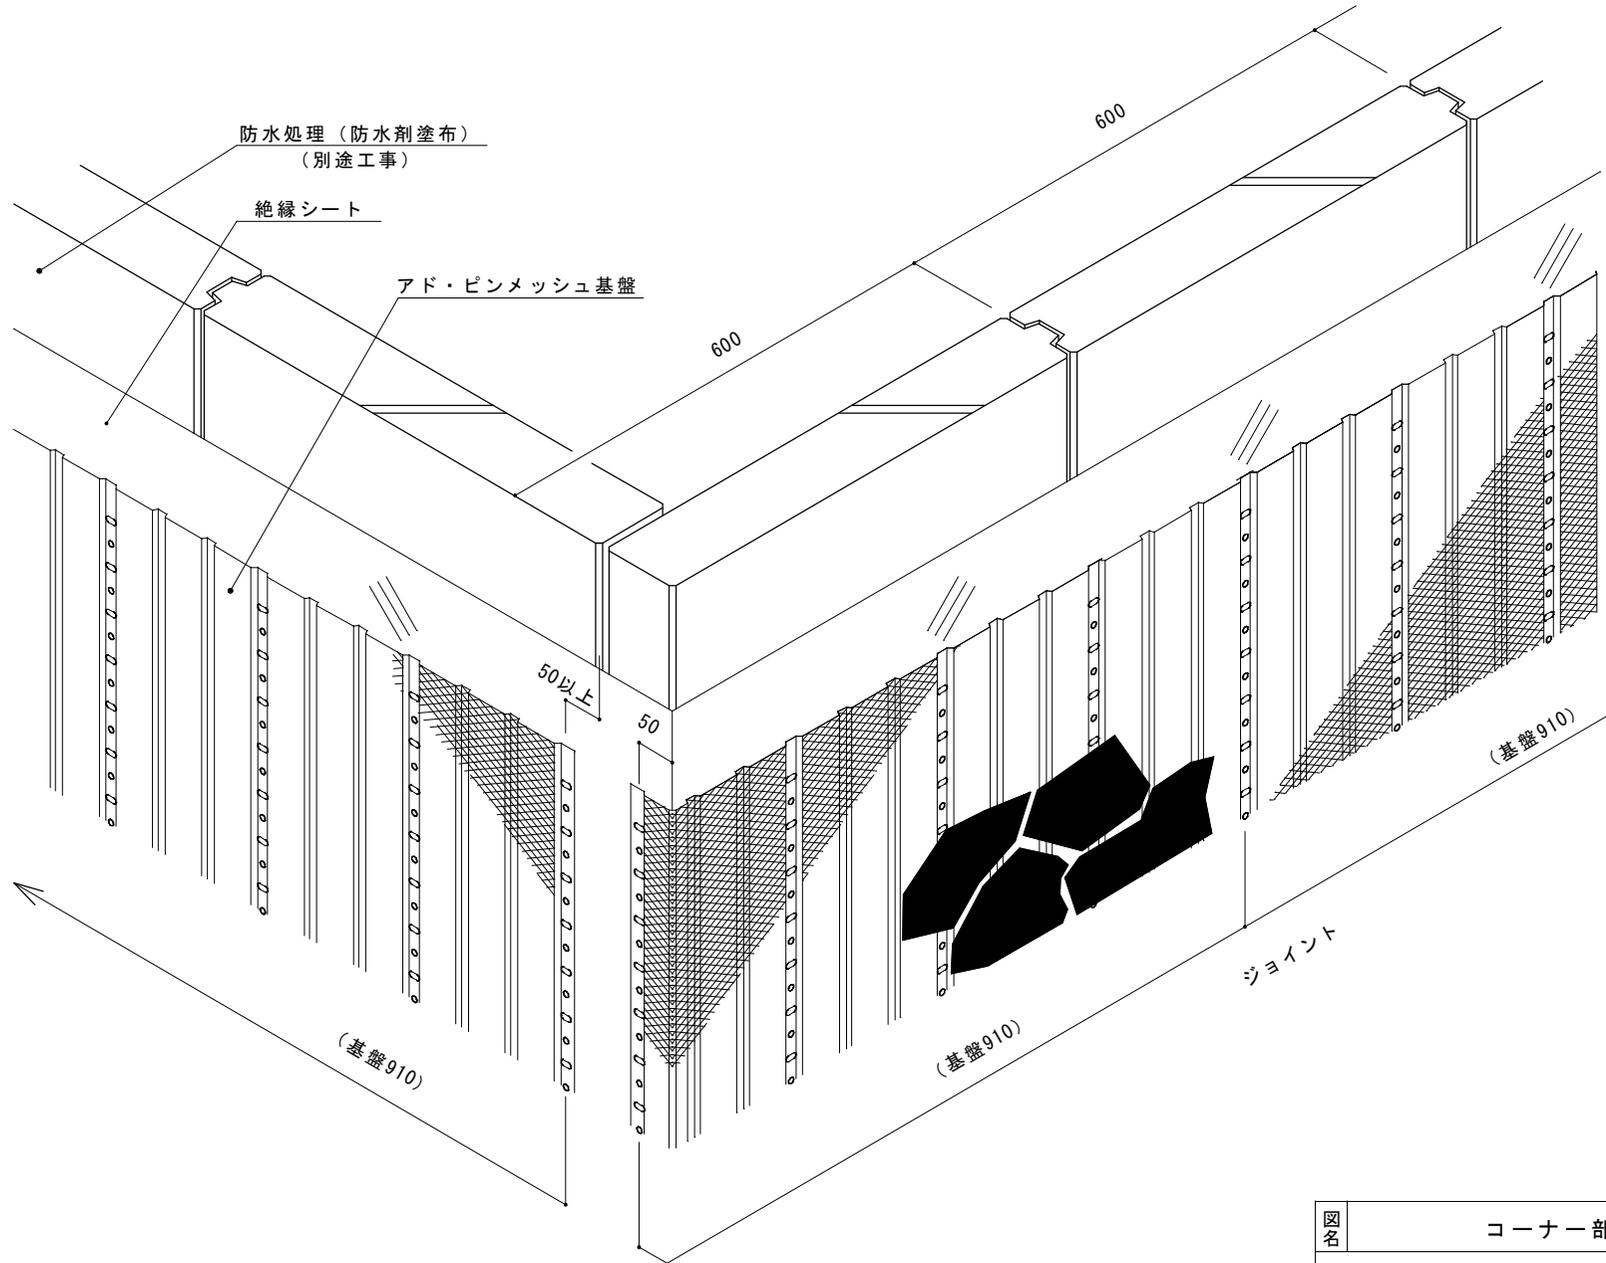

| | | | |
|----|----------|---------|----|
| 図名 | コーナー部斜視図 | | |
| | (株)アドヴァン | | |
| 図番 | 作成日 | 10.5.28 | 縮尺 |

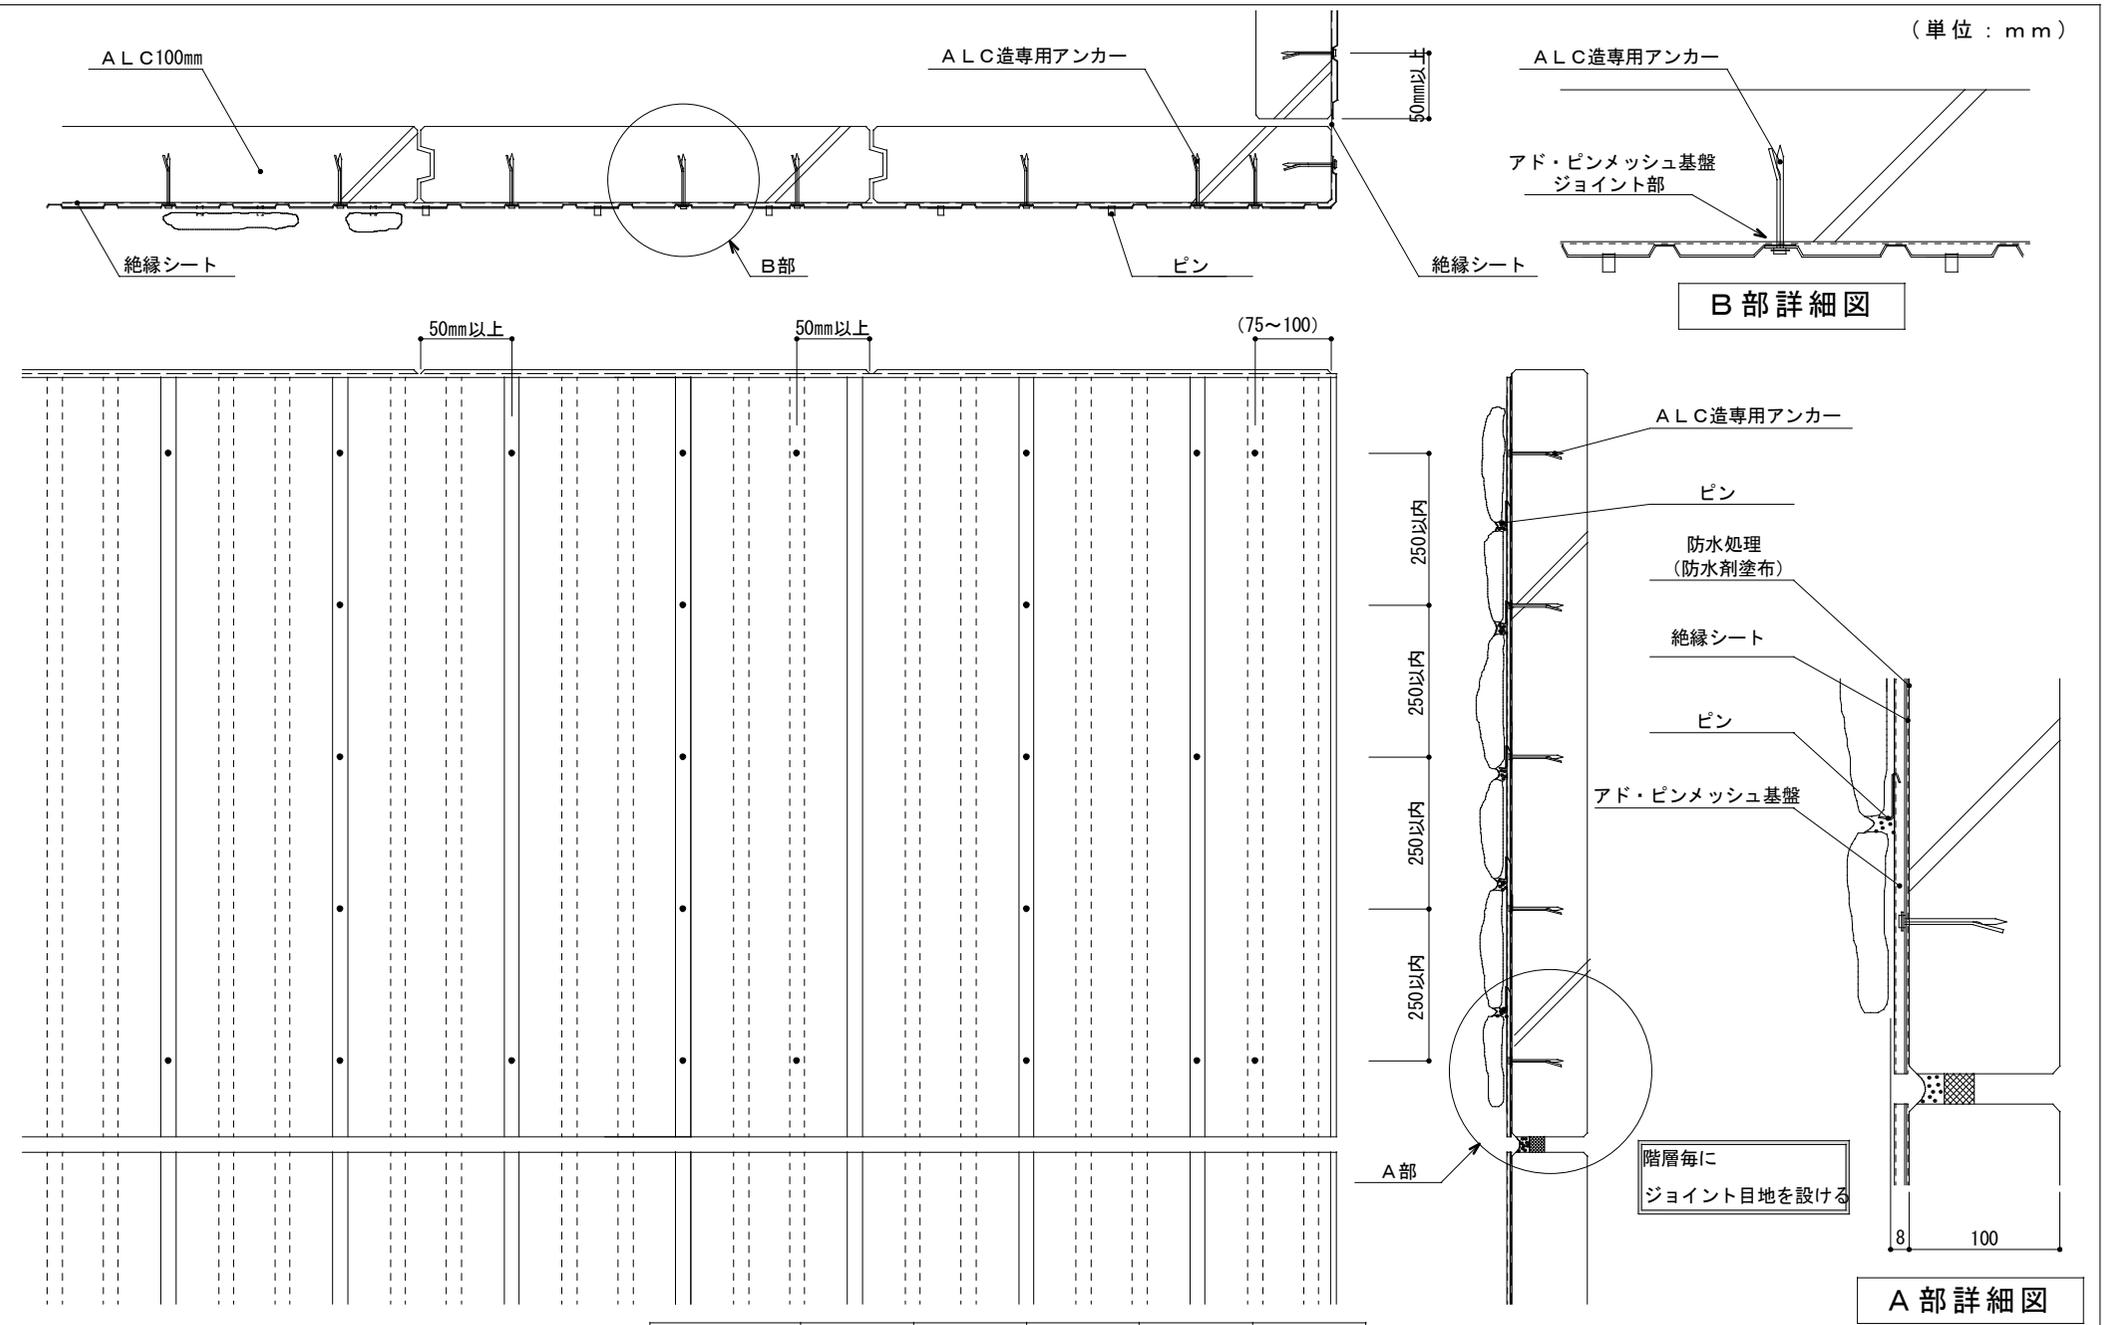

(単位 : mm)

B部詳細図

A部詳細図

■ 打込み深さ別引抜き強度
使用板材 A社100ミリ厚 ALC版

| | | | | | |
|-------|------|-------|-------|-------|-------|
| 打込み深さ | 35ミリ | 40ミリ | 45ミリ | 50ミリ | 55ミリ |
| 引抜き強度 | 931N | 1029N | 1029N | 1029N | 1029N |


使用板材 A社100ミリ厚 ALC版 使用ウェッジ HNW-60

※引抜き強度は若井産業(株)開発室の測定値


| | | | | |
|----------|---------------|---------|----|------|
| 図名 | 立面図 断面図 (縦貼り) | | | -標準- |
| (株)アドヴァン | | | | |
| 図番 | 作成日 | 10.5.28 | 縮尺 | |

セメント中空板への施工図

株式会社 アドヴァン

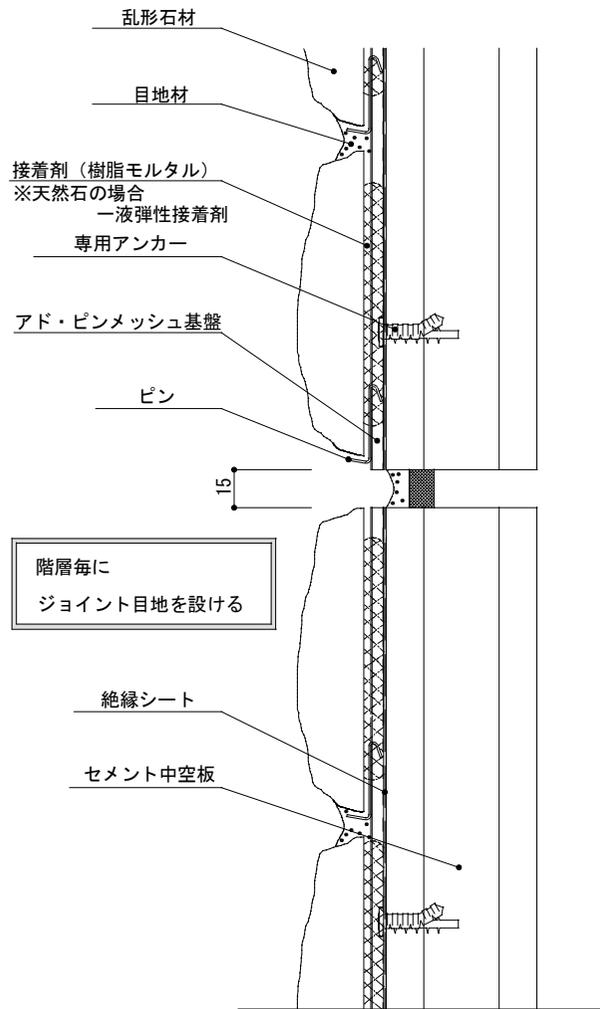

縦断面図

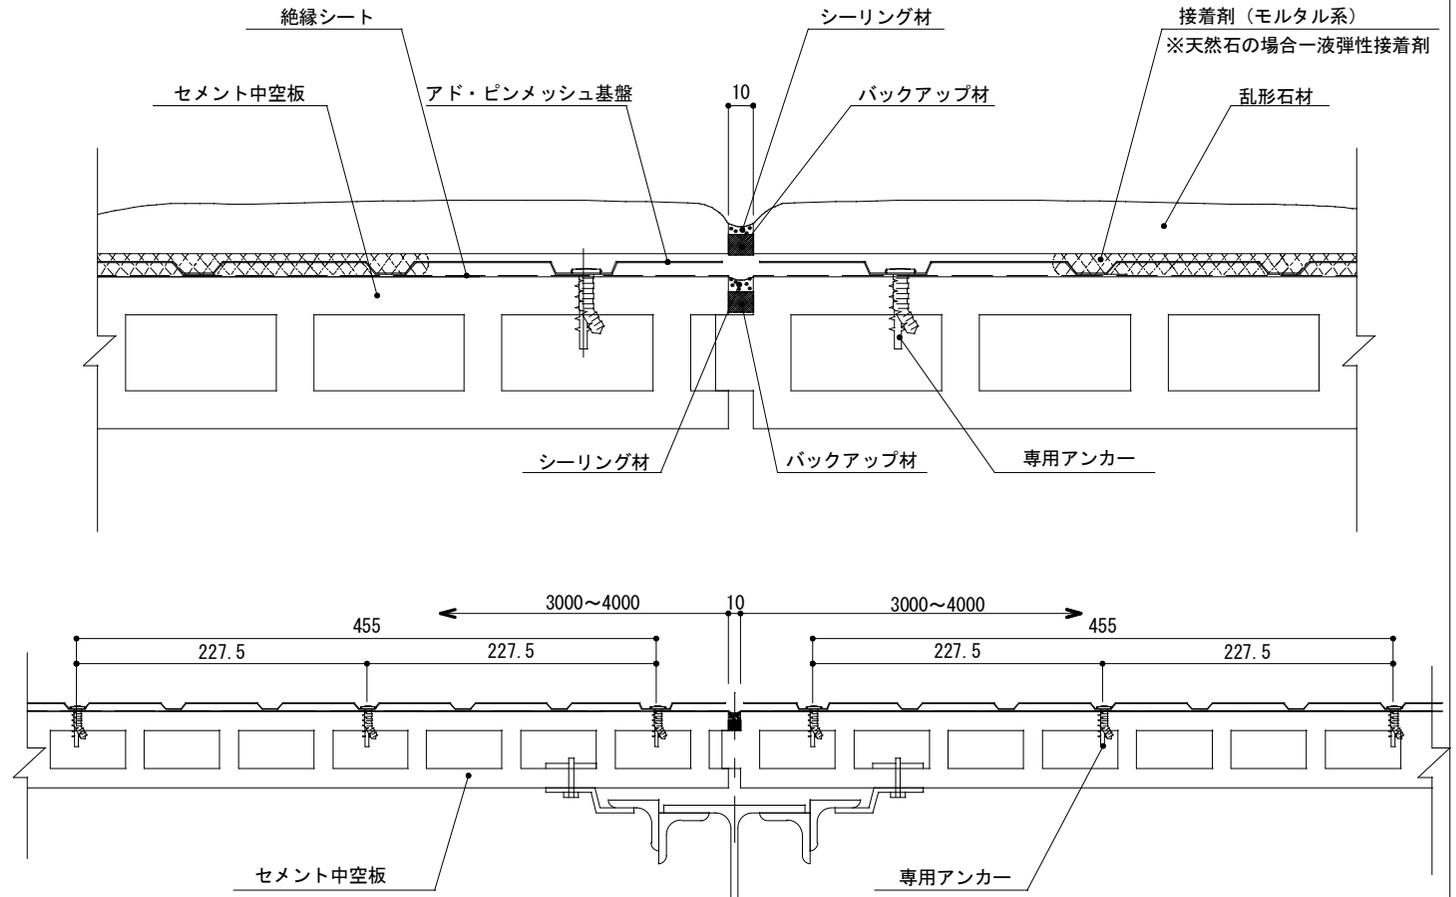




ジョイント部

| | | | | |
|----|------------|---------|----|-----|
| 図名 | 縦断面・ジョイント部 | | | |
| | (株)アドヴァン | | | |
| 図番 | 作成日 | 10.5.28 | 縮尺 | 1/3 |



RC 造への施工図

株式会社 アドヴァン


アド・ピンメッシュ

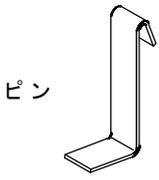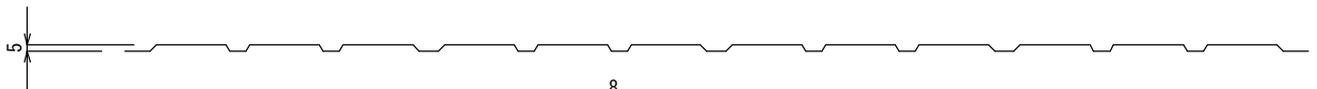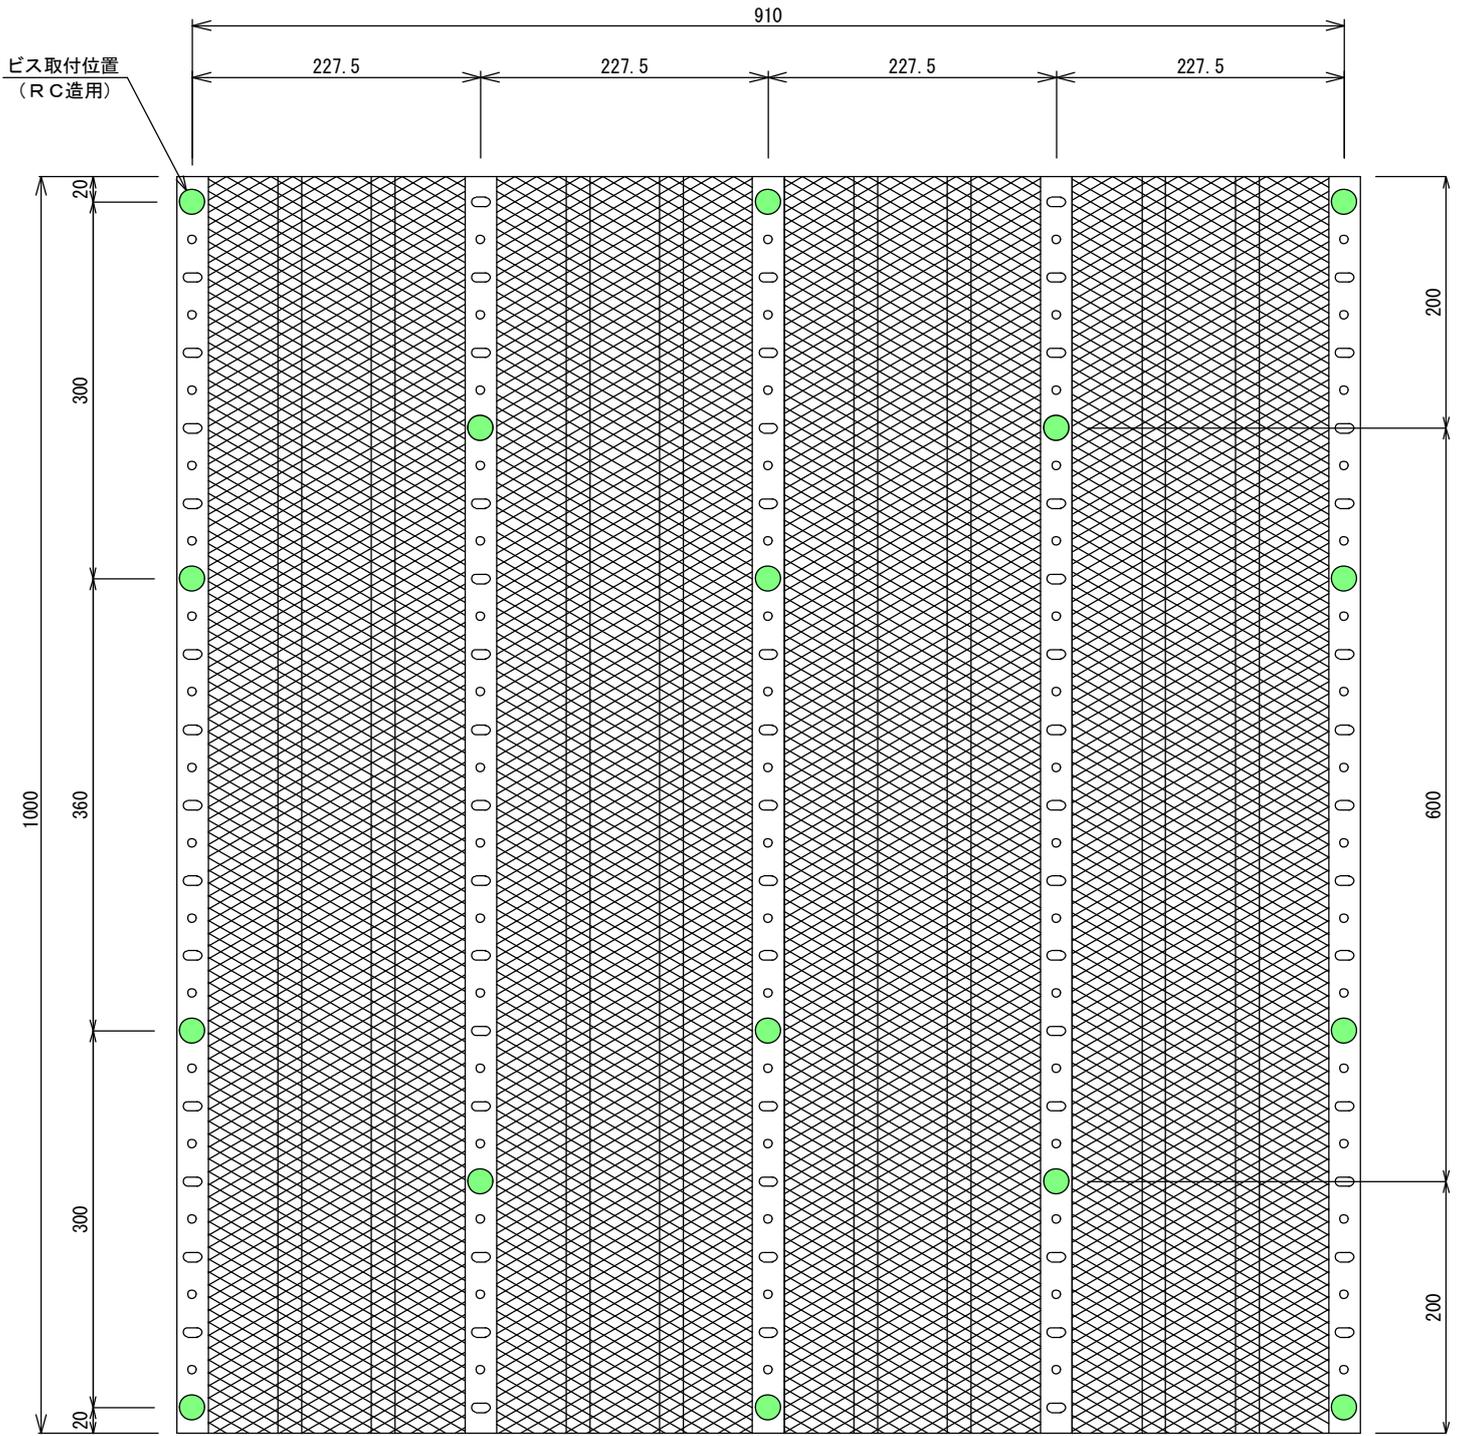

ピン

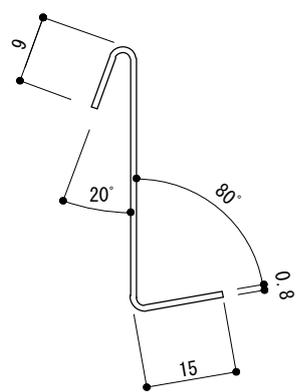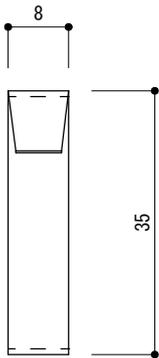

(単位：mm)

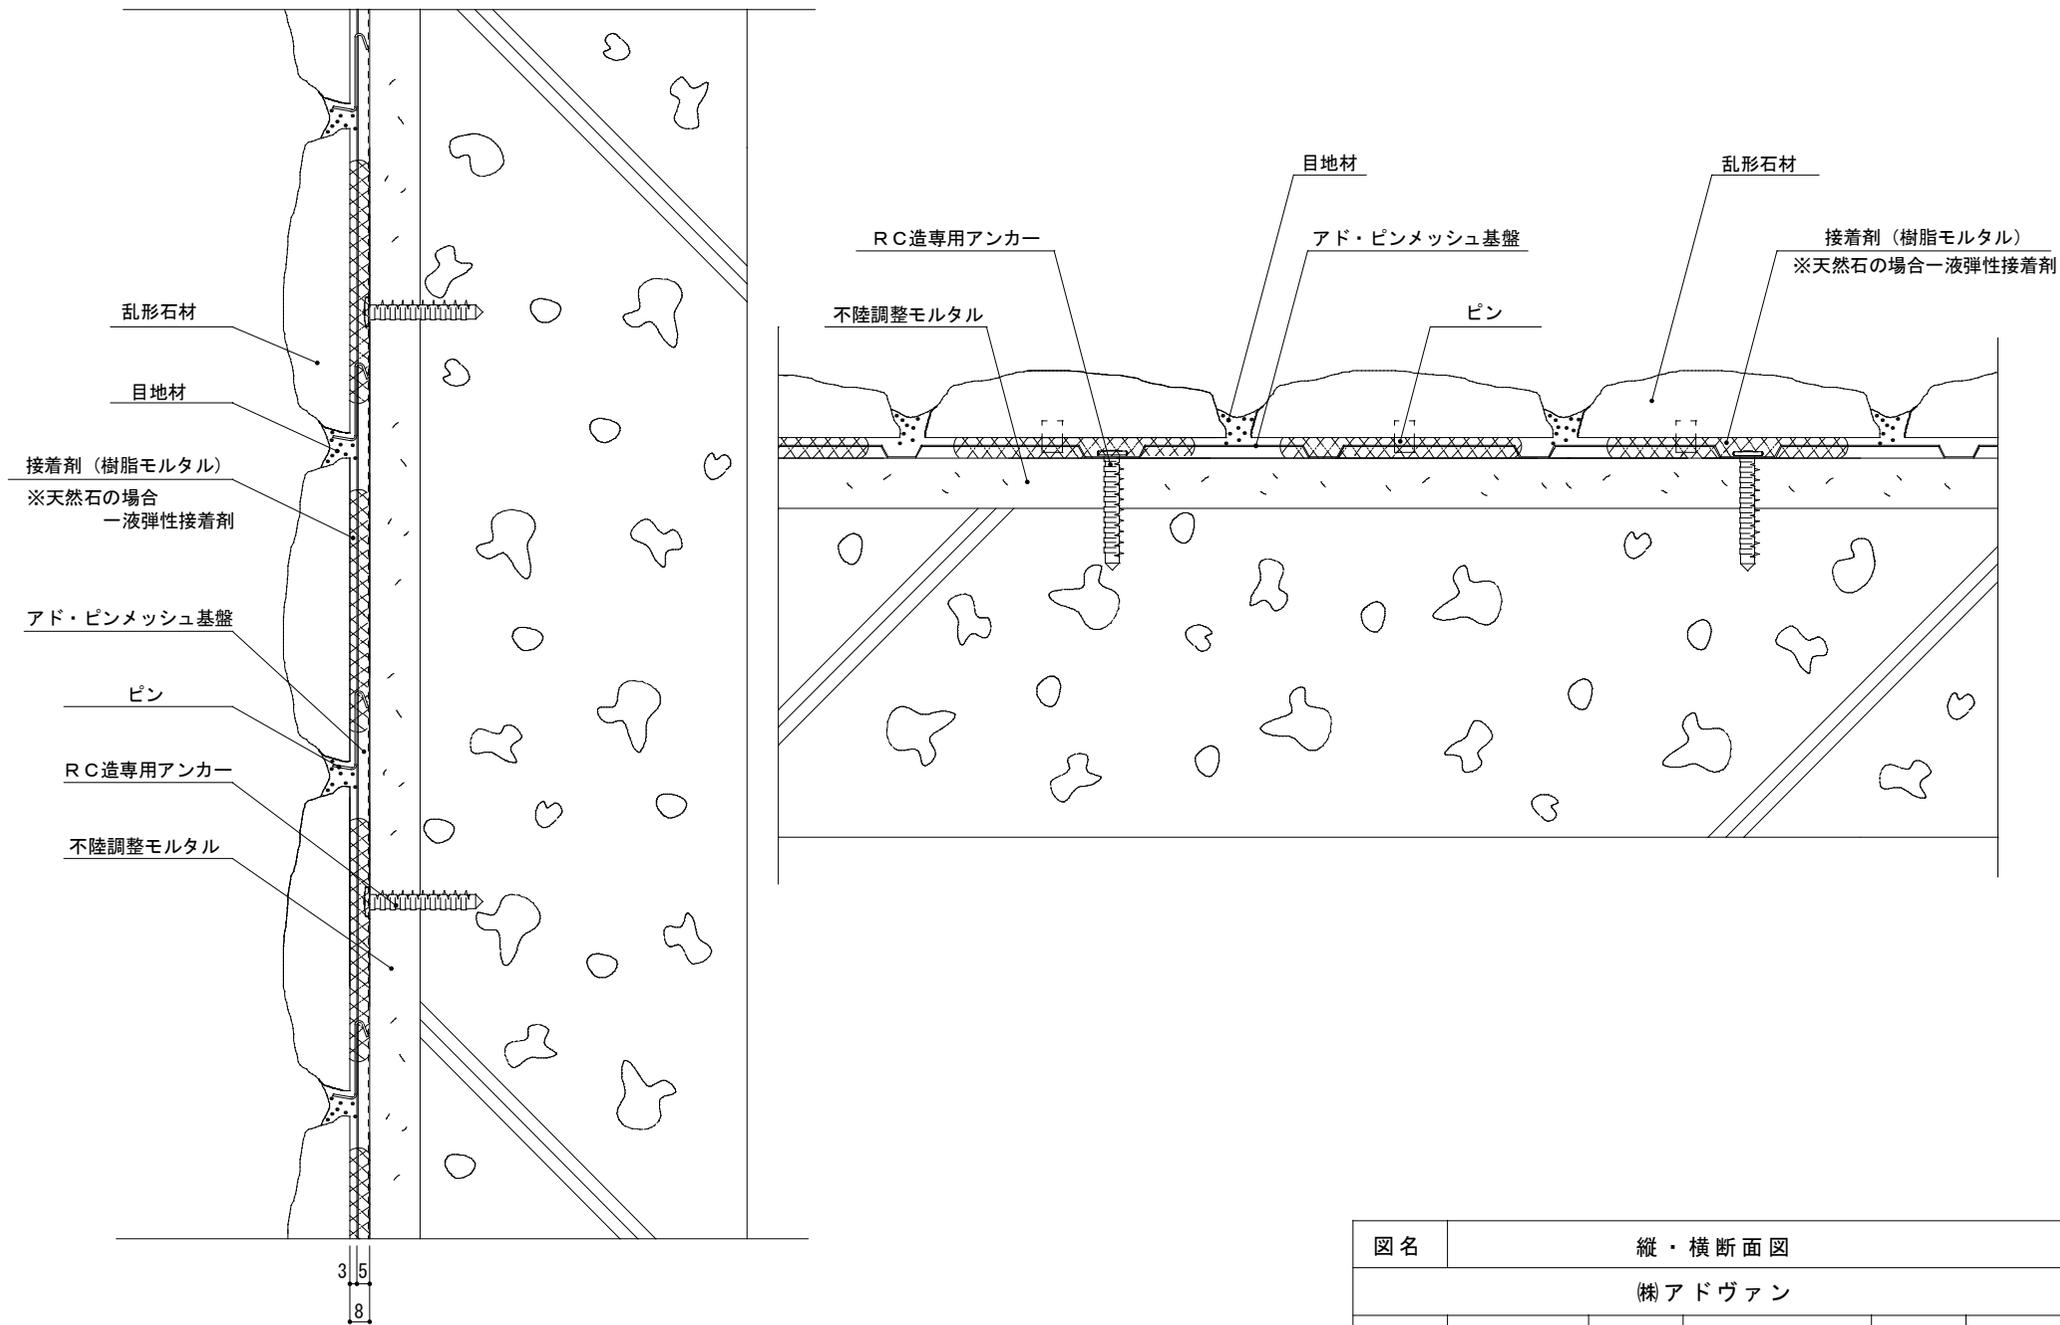

| | | | | |
|----|--------|---------|----|-----|
| 図名 | 縦・横断面図 | | | |
| | ㈱アドヴァン | | | |
| 図番 | 作成日 | 10.5.28 | 縮尺 | 1/3 |