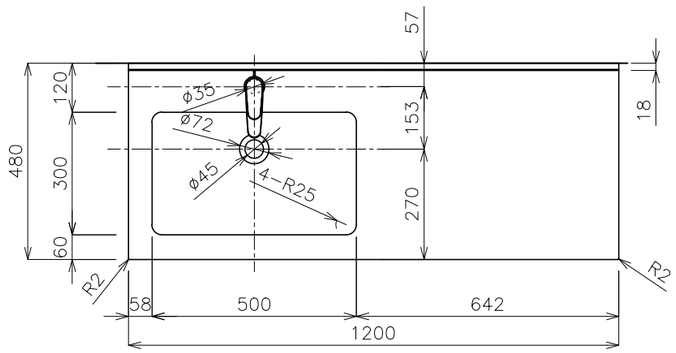

平面図

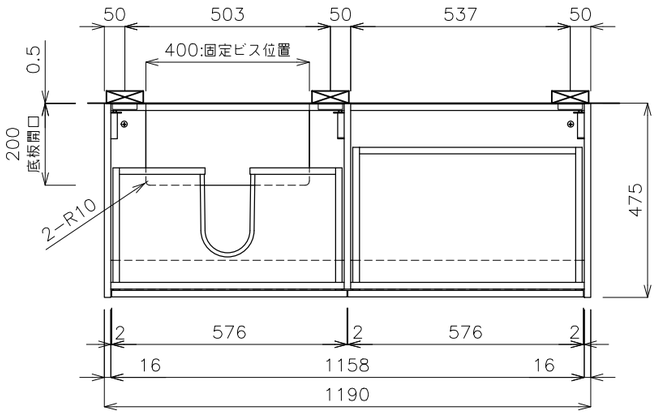

引出し下段・底板平面図

品番	名称	数量
RBC−12WH	ボウル一体型カウンター	1
RB−118.12.色番	キャビネット（色:　）	1
NB−E101118.1CR	湯水混合水栓 ブルース	1
−−	水栓付属排水栓	1
RP−26.791.5	床排水の場合:排水管Sトラップ	1
RP−26.735.5	壁排水の場合:排水管Pトラップ	
RP−19.235.5	床排水の場合:排水管Tトラップラウンドボトム	
GS−SEV2PZ	壁給水の場合:止水栓セット(2個入)	1
GS−SEVDMI	床給水の場合:縦止水栓 ※給水管は現場支給	2
RG−558.11.色番	ミラーW1100(色:　)	1

色番号	色名
01	ウォルナット
06	オークナチュラル
12	グレージュ
26	ホワイト

※水栓リブプルアウト(NB−00118.41CR)をご使用の場合は
　水受けトレイ(GS−TREY)を設置することをおすすめします。
※給水・給湯・排水の位置は水栓の種類により異なる場合があります。
※給水・給湯・排水の開口は現場にてお願いいたします。
※寸法誤差が生じるため建具の取り合いにお気をつけください。

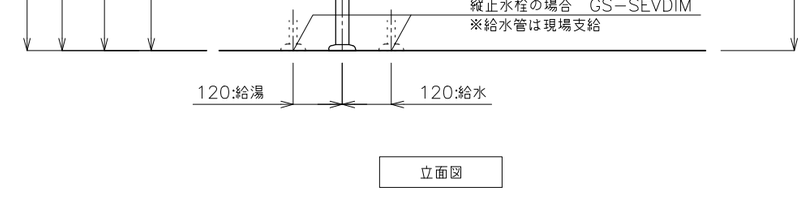

立面図

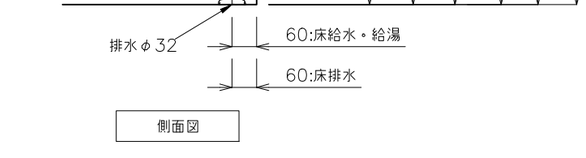

側面図

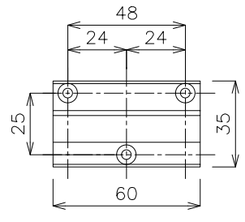

取付金具詳細

品番	RB−118.12.色番			
名称	モビリスタ フロート W1200			
日付	縮尺	製図	検図	単位
24.03.01	S=15(A3)	小野		mm

アドヴァングループ